

B
D6
4-B

החותרים טירת כרמל



מגרש 2003

בניין D6

דירת 4.0 חד' 109.68 מ"ר

קומה 1 טיפוס דירה B


קני"מ 1:50 תאריך 01.12.19

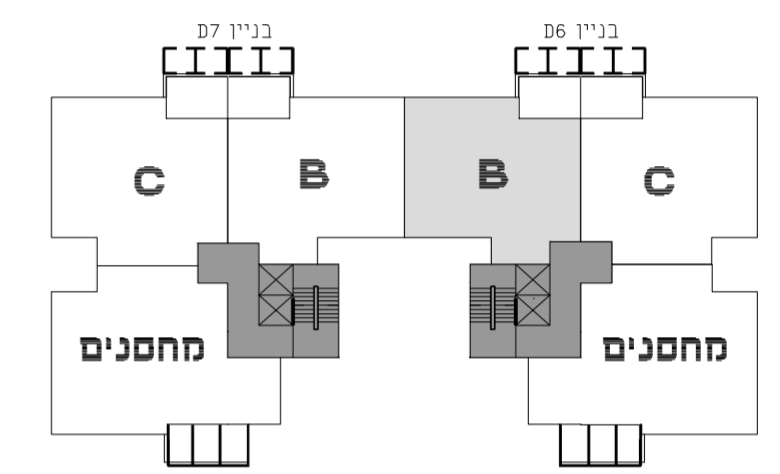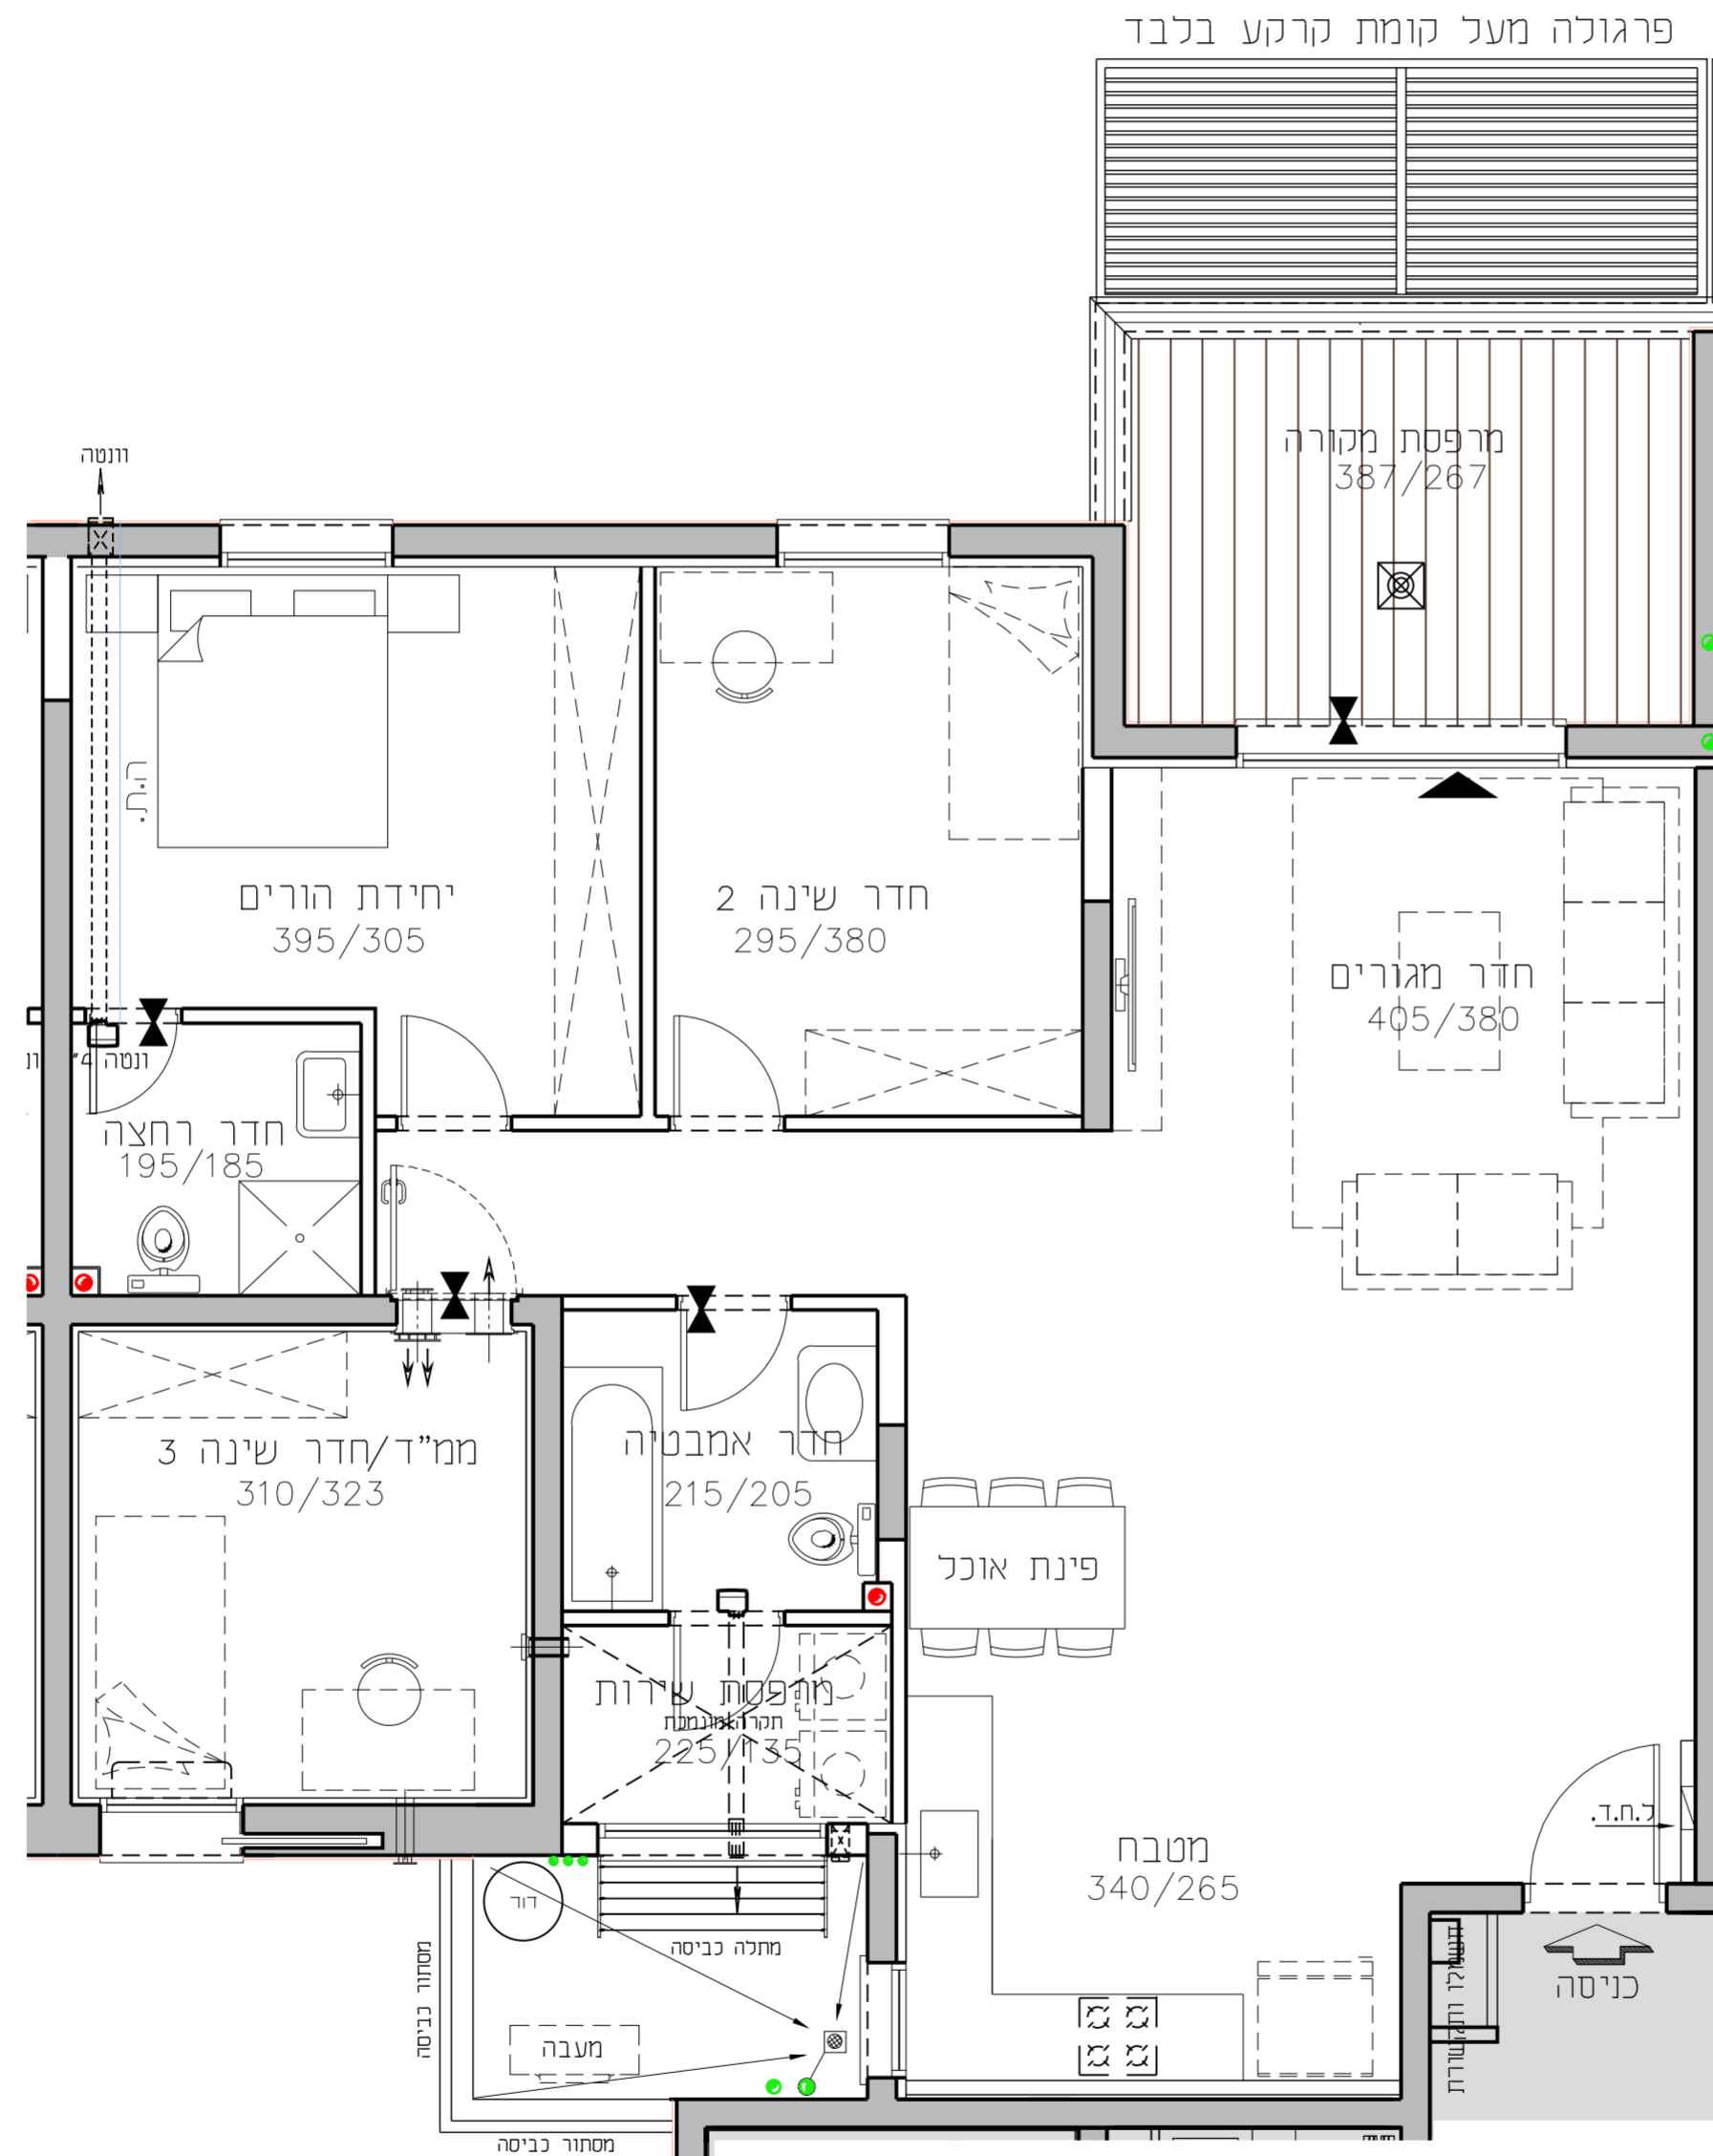


תכנית סכימטית של הקומה

קומה	דירה	דירה	דירה	דירה
8	D/H	H	H	H/D
7	D/H	H	H	H/D
6	D/H	H	H	H/D
5	D/F	E	E	F/D
4	D/C	B	B	C/D
3	D/C	B	B	C/D
2	D/C	B	B	C/D
1	D/C	B	B	C/D
0	A/C	B	B	C/A

חתך רוחב סכימטי

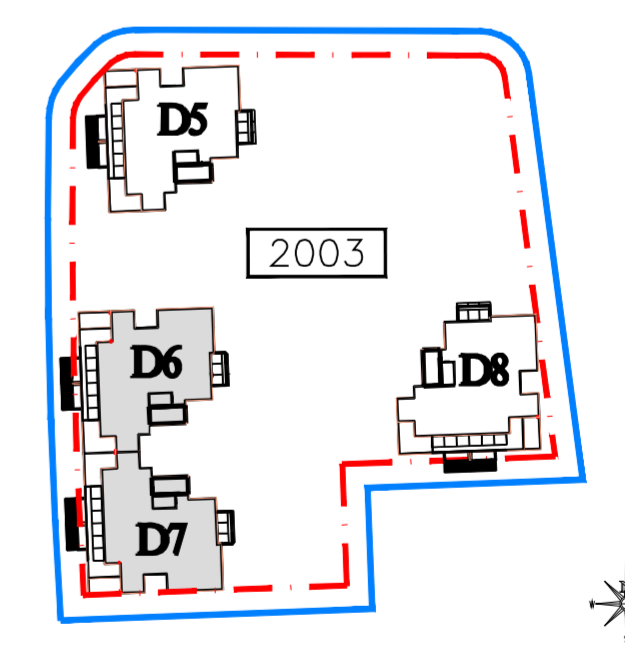

גורדון אדריכלים ומתכנני ערים בע"מ
Gordon Architects & Urban Planners
רח'י קרן חיטוד 15 טירת כרמל 3902634
Tel. 972-4-8580077 Fax 972-4-8580066
Office@gordon-ltd.co.il www.gordon-ltd.co.il

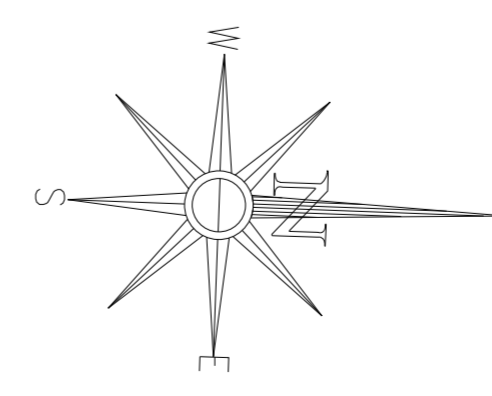

קומה	טיפוס דירה	מספר דירה
1-ק	B	4

התוכניות והפרטים בדף זה למסירת מידה בלבד. ואינם מהווים כל התחייבות החברה. את החברה מחייב ההסכם והמפרט הטכני. לפי חוק המכר שעליו יחתמו החברה והרוכשים.

