




החותרים טירת כרמל

מגרש 2003
בניין D7

דירת 5.0 חד' 131.34 מ"ר

קומה 2-4 טיפוס דירה D


קני"מ 1:50 תאריך 01.12.19

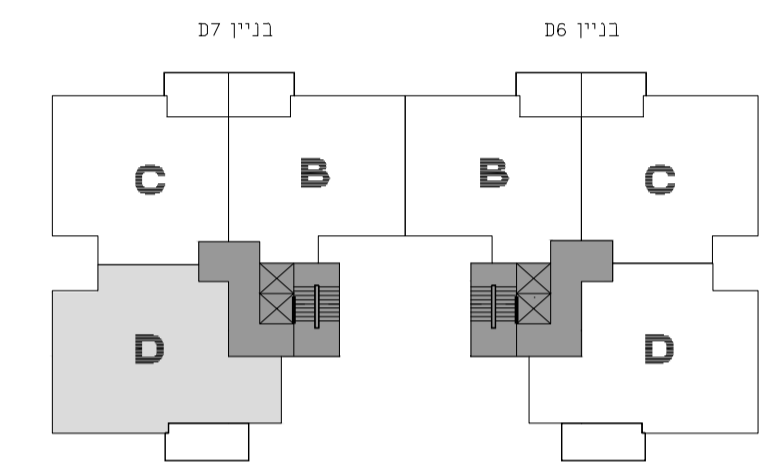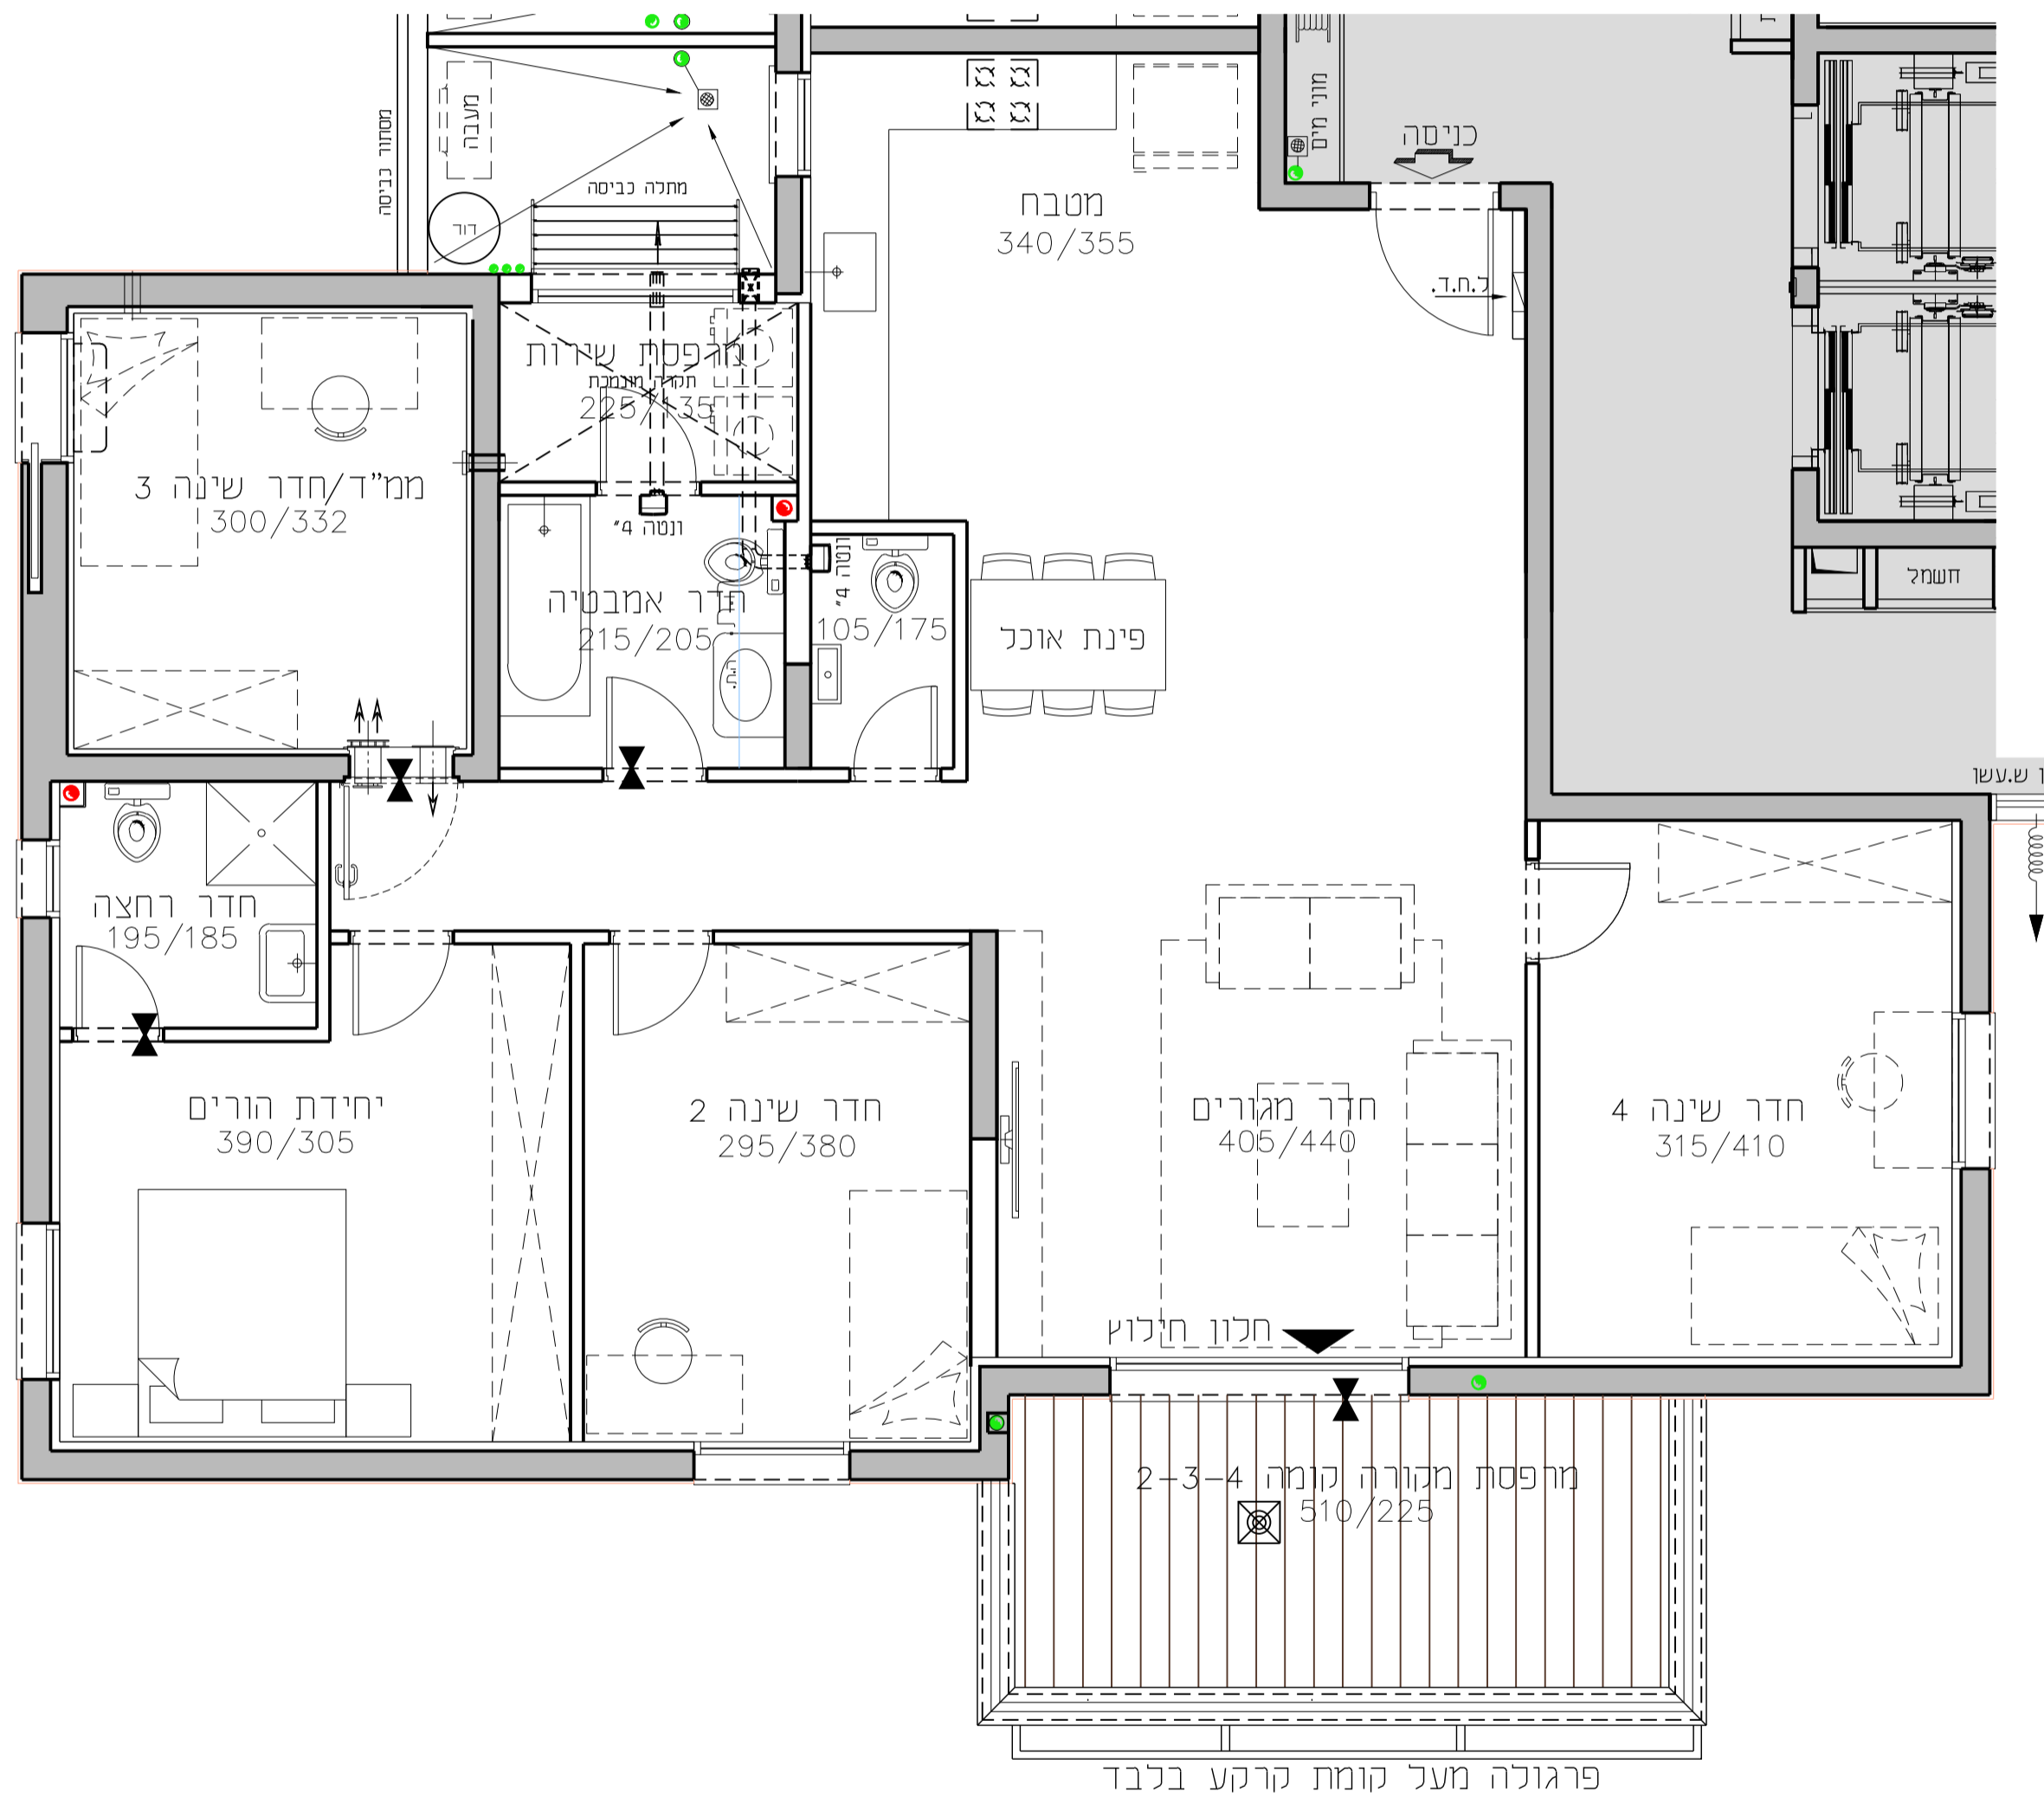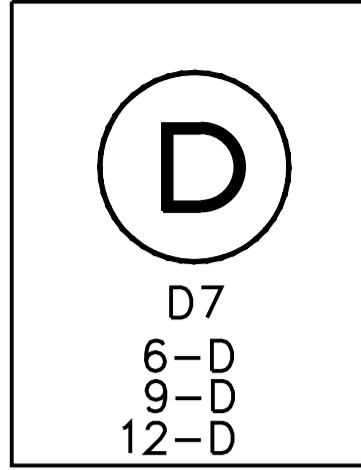


תכנית סכימטית של הקומה

קומה	גג	D7	D6	D5	גג
קומה 8		D/H	H	H	H/D
קומה 7		D/H	H	H	H/D
קומה 6		D/H	H	H	H/D
קומה 5		D/F	E	E	F/D
קומה 4		D/C	B	B	C/D
קומה 3		D/C	B	B	C/D
קומה 2		D/C	B	B	C/D
קומה 1		מחסנים/C	B	B	מחסנים/C
קומה 0		A/C	B	B	C/A

חתך רוחב סכימטי

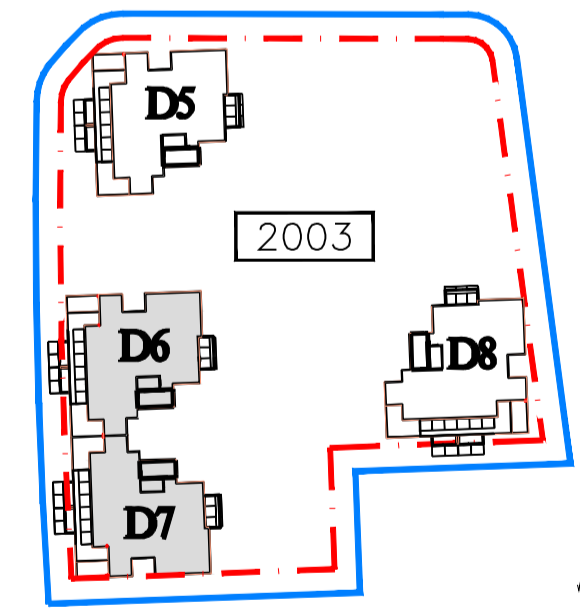

גורדון אדריכלים ומתכנני ערים בע"מ
Gordon Architects & Urban Planners
רח' קרן היסוד 15 טירת כרמל 3902634
Tel. 972-4-8580077 Fax 972-4-8580066
Office @gordon-ltd.co.il www.gordon-ltd.co.il

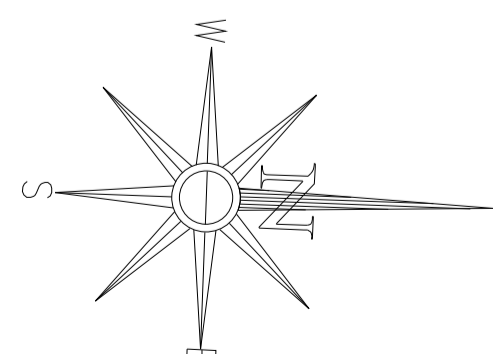

מספר דירה	טיפוס דירה	קומה
12	D	4-ק
9	D	3-ק
6	D	2-ק

התוכנית והפרטים בדף זה למסירת מידה בלבד. ואינם מהווים כל התחייבות החברה. את החברה מחייב ההסכם והמפרט הטכני. לפי חוק המכר שעליו יחתמו החברה והרוכשים.

