



**D**  
C4  
18-D  
15-D  
12-D  
9-D  
6-D

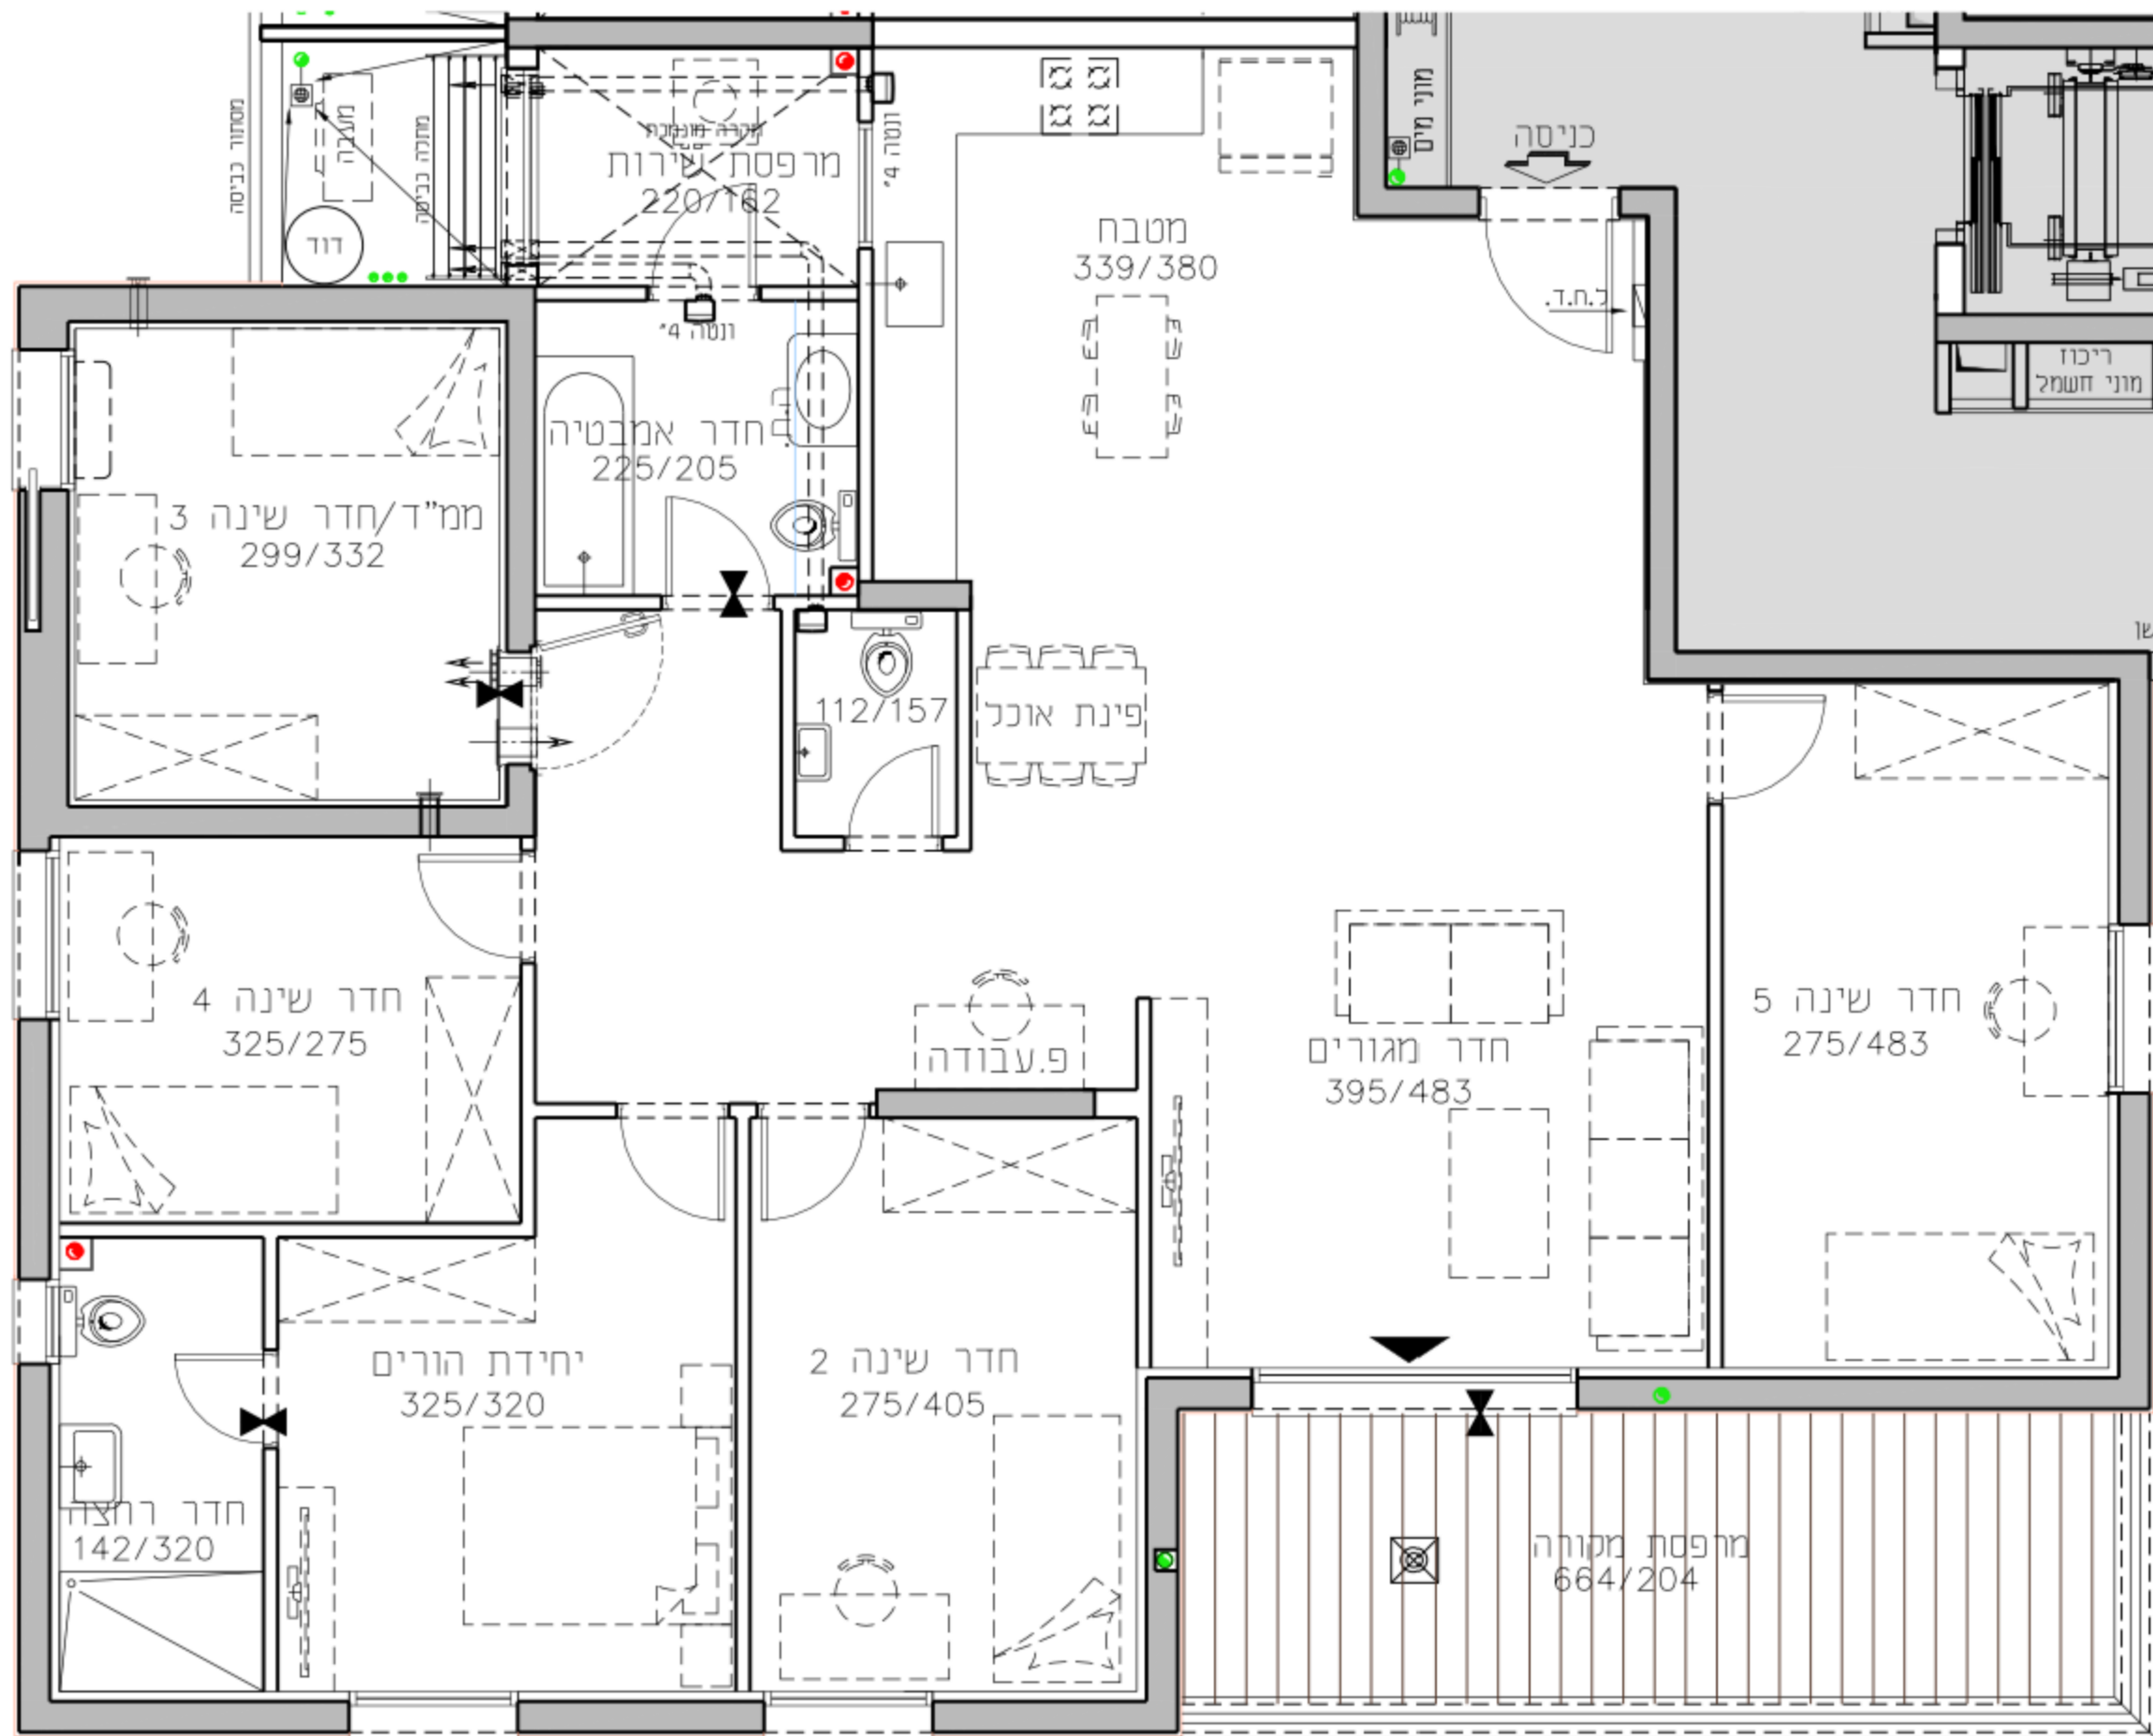

# החותרים טירת כרמל



מגרש 2017  
בניין C4  
דירת 6.0 חד' 144.59 מ"ר  
קומה 2-6 טיפוס דירה D  
קנ"מ 1:50 תאריך 28.10.18

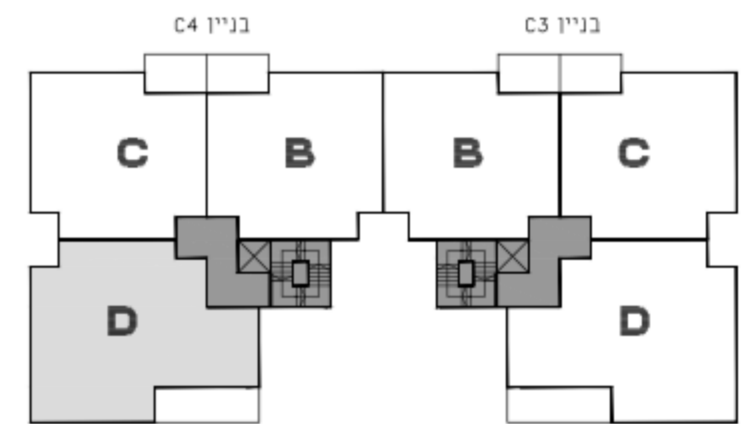

תכנית סכימטית של הקומה

קומה	גג	בניין C4	בניין C3	קומה
קומה 8	גג	G/F	E	קומה 8
קומה 7	קומה 7	D/F	B	קומה 7
קומה 6	קומה 6	D/C	B	קומה 6
קומה 5	קומה 5	D/C	B	קומה 5
קומה 4	קומה 4	D/C	B	קומה 4
קומה 3	קומה 3	D/C	B	קומה 3
קומה 2	קומה 2	D/C	B	קומה 2
קומה 1	קומה 1	מחסנים C	מחסנים C	קומה 1
קומה 0	קומה 0	A/C	B	קומה 0

חדר רוחב סכימטי

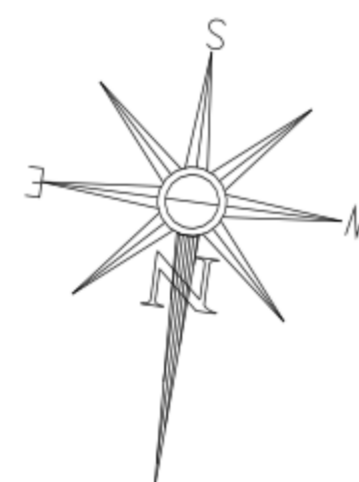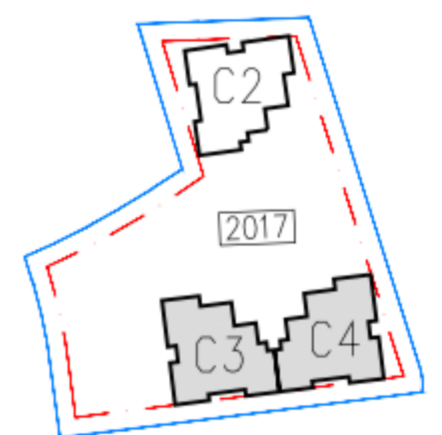

מספר דירה	טיפוס דירה	קומה
18	D	ק-6
15	D	ק-5
12	D	ק-4
9	D	ק-3
6	D	ק-2

**גורדון אדריכלים ומתכנני ערים בע"מ**  
Gordon Architects & Urban Planners  
רח' קרן היסוד 15 מירת כרמל 3902634  
Tel. 972-4-8580077 Fax 972-4-8580066  
Office @gordon-ltd.co.il www.gordon-ltd.co.il

