



B
C6
13-B
10-B
7-B

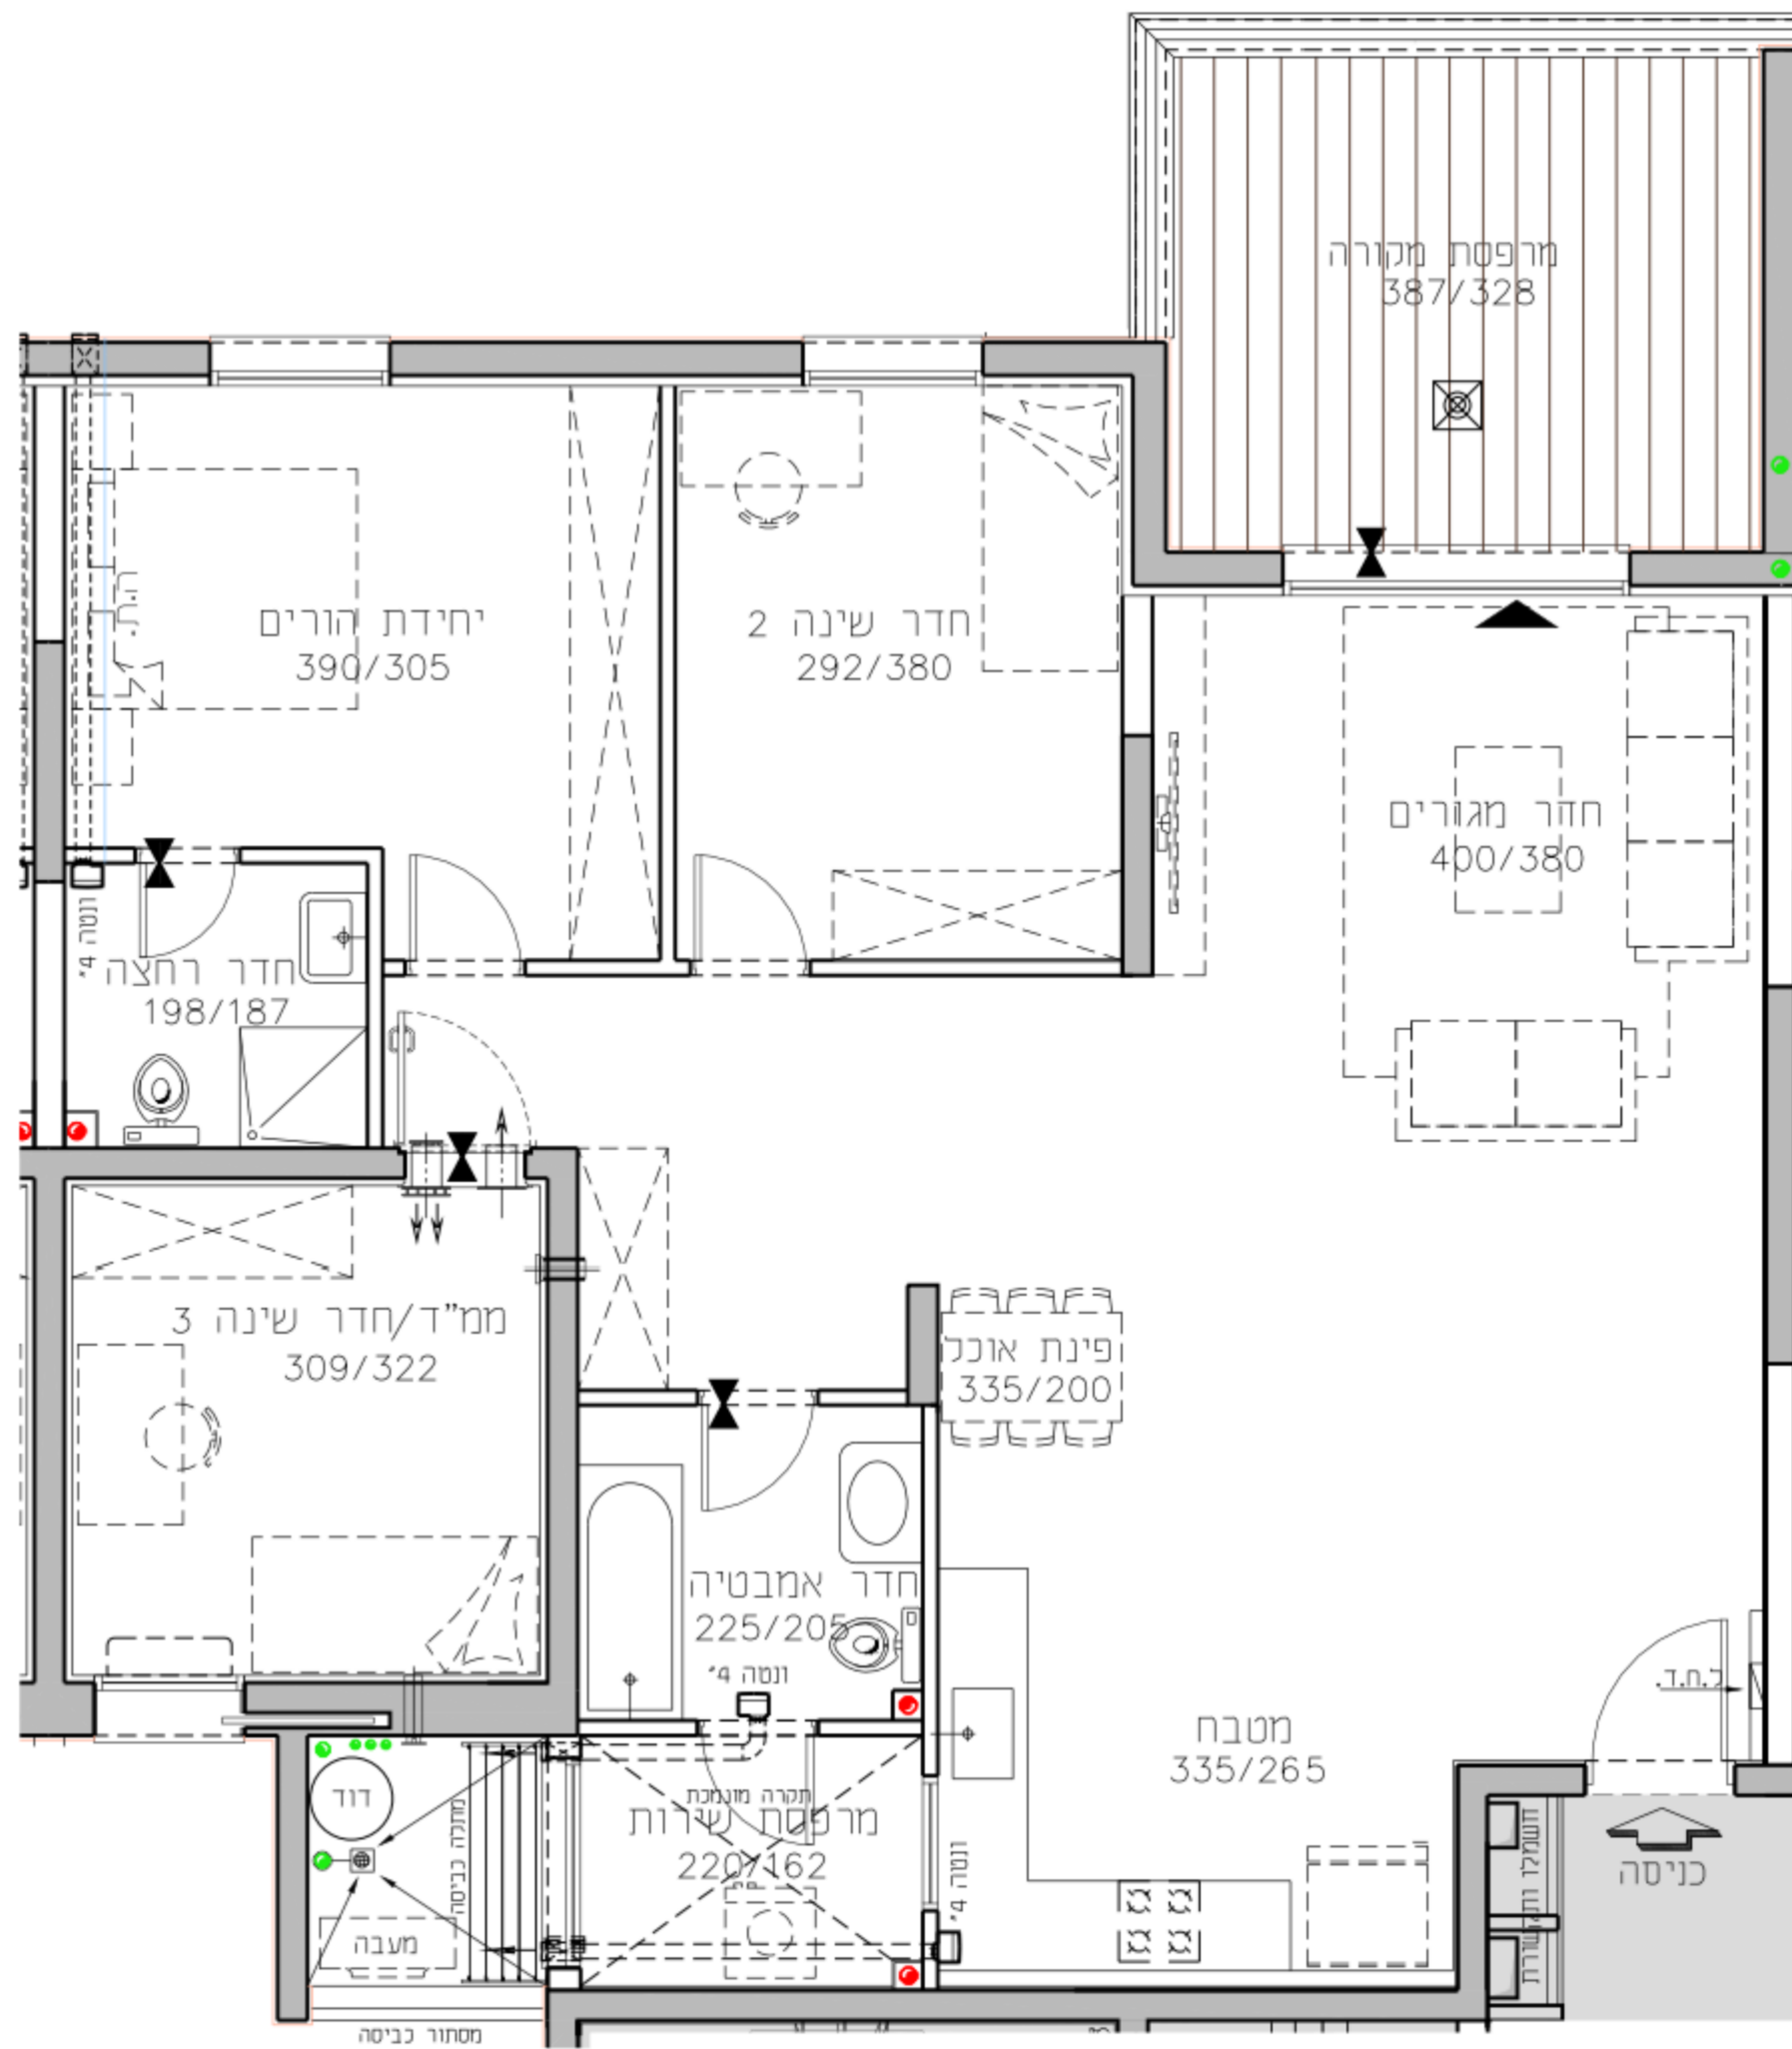



החותרים טירת כרמל

מגרש **2021**
בניין **C6**
דירת 4.0 חד' 114.17 מ'ר
קומה **2-4** טיפוס דירה **B**
קנ"מ **1:50** תאריך **28.10.18**

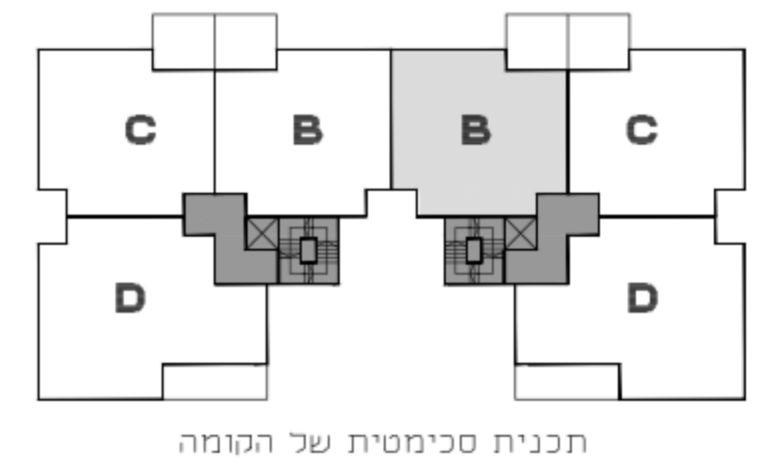

גג	בניין C6			בניין C7			גג
קומה 7	G/H	H	H	H/G			קומה 7
קומה 6	C/D	E	E	C/D			קומה 6
קומה 5	C/D	E	E	C/D			קומה 5
קומה 4	C/D	B	B	C/D			קומה 4
קומה 3	C/D	B	B	C/D			קומה 3
קומה 2	C/D	B	B	C/D			קומה 2
קומה 1	מחסנים	B	B	מחסנים			קומה 1
קומה 0	C/A	B	B	C/A			קומה 0

חדר רחב סכימטי

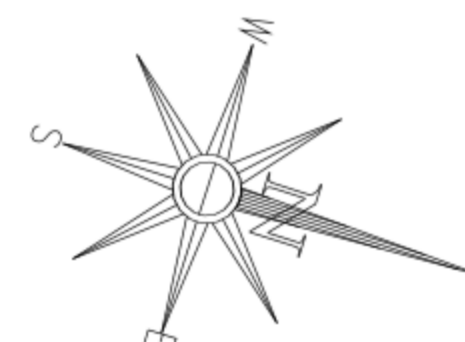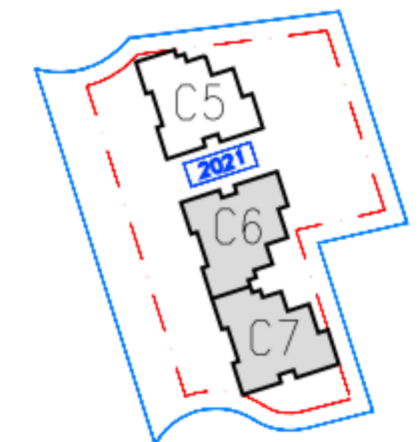

קומה	טיפוס דירה	מספר דירה
ק-4	B	13
ק-3	B	10
ק-2	B	7

גורדון אדריכלים ומתכנני ערים בע"מ
Gordon Architects & Urban Planners
רח' קרן היסוד 15 סירת כרמל 3902634
Tel. 972-4-8580077 Fax 972-4-8580066
Office @gordon-ltd.co.il www.gordon-ltd.co.il

