



B
 19-B
 16-B
 13-B
 10-B
 7-B

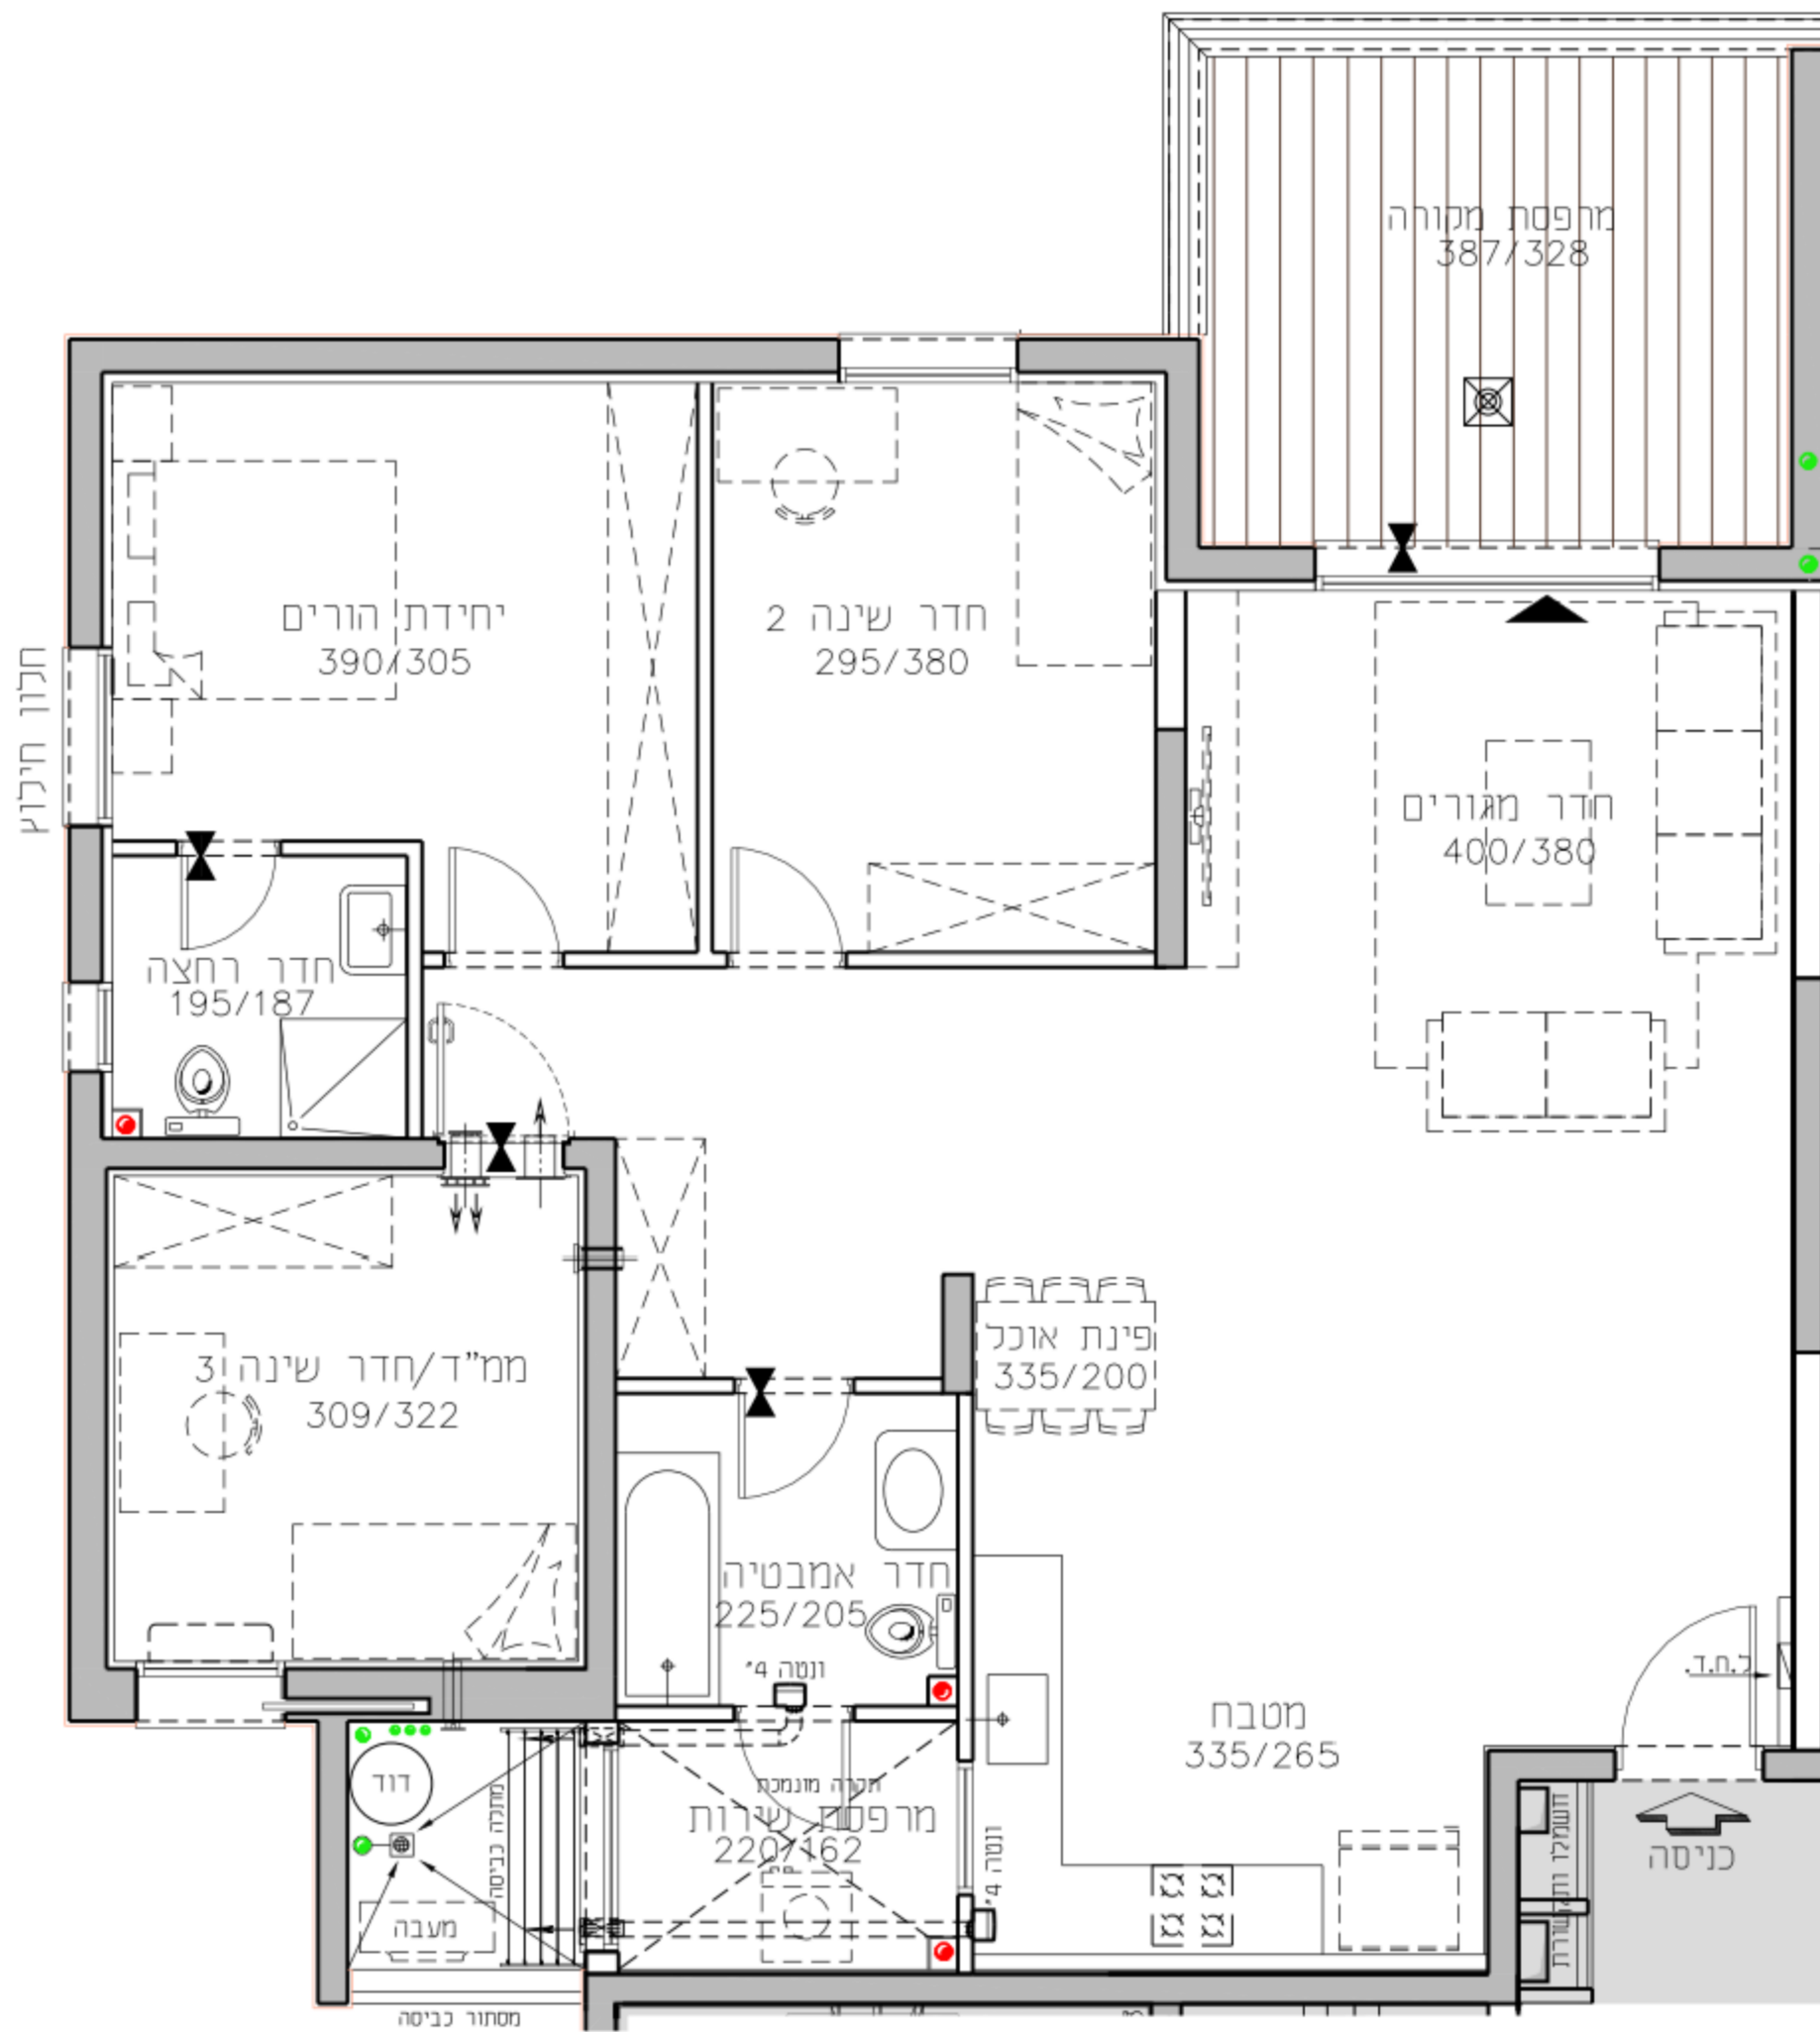

החותרים טירת כרמל


מגרש **2017**
 בניין **C2**
 דירת 4.0 חד' 115.85 מ"ר
 קומה **2-6** טיפוס דירה **B**
 קנ"מ 1:50 תאריך 28.10.18

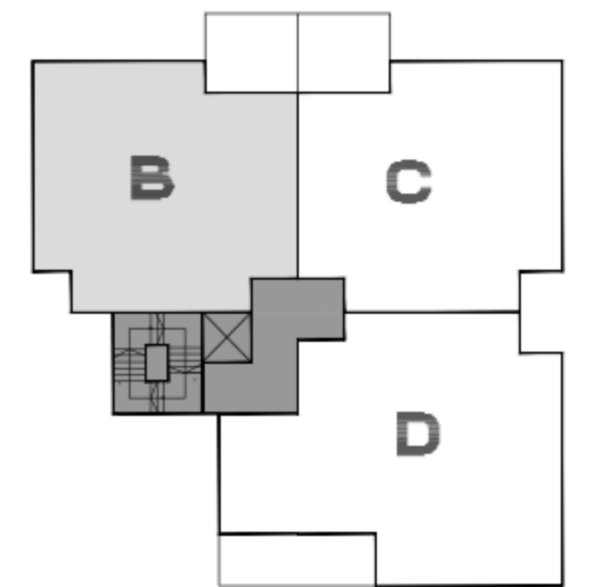


תכנית סכימטית של הקומה

קומה	E	F/G
קומה 8	E	F/G
קומה 7	B	F/D
קומה 6	B	C/D
קומה 5	B	C/D
קומה 4	B	C/D
קומה 3	B	C/D
קומה 2	B	C/D
קומה 1	B	מחסנים/C/A
קומה 0	B	C/A
גג	מרתף	

חתך רוחב סכימטי

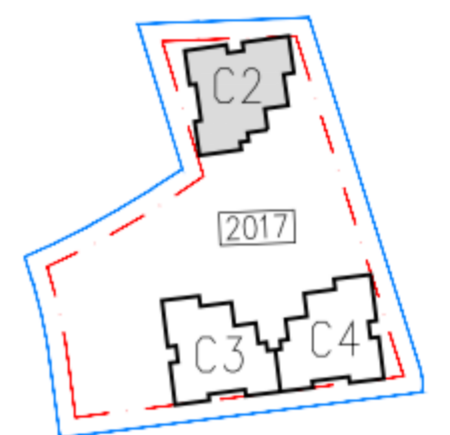

מספר דירה	טיפוס דירה	קומה
19	B	ק-6
16	B	ק-5
13	B	ק-4
10	B	ק-3
7	B	ק-2

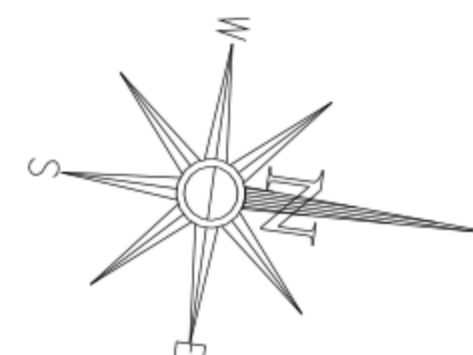

גורדון אדריכלים ומתכנני ערים בע"מ
 Gordon Architects & Urban Planners
 רח' קרן היסוד 15 מירת כרמל 3902634
 Tel. 972-4-8580077 Fax 972-4-8580066
 Office @gordon-ltd.co.il www.gordon-ltd.co.il

