


החותרים טירת כרמל



מגרש 2017
בניין C2
דירת 4.0 חד' 115.23 מ"ר
קומה 2-6 טיפוס דירה C
קנ"מ 1:50 תאריך 28.10.18

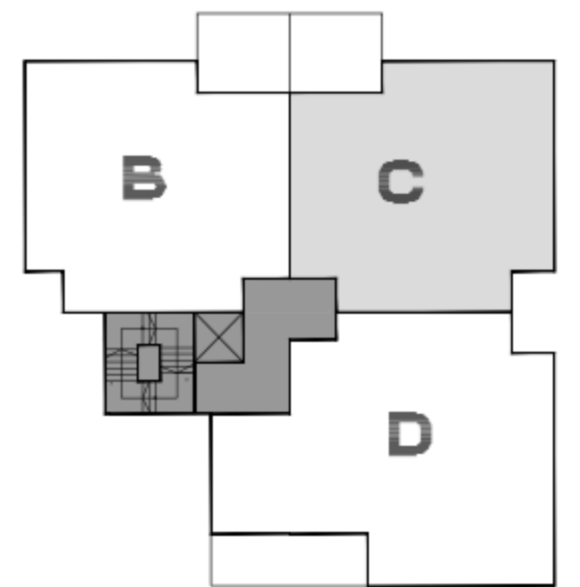


תכנית סכימטית של הקומה

קומה	E	F/G
8 קומה	E	F/G
7 קומה	B	F/D
6 קומה	B	C/D
5 קומה	B	C/D
4 קומה	B	C/D
3 קומה	B	C/D
2 קומה	B	C/D
1 קומה	B	מחסנים/C
0 קומה	B	C/A
גג	מרתף	

חתך רוחב סכימטי

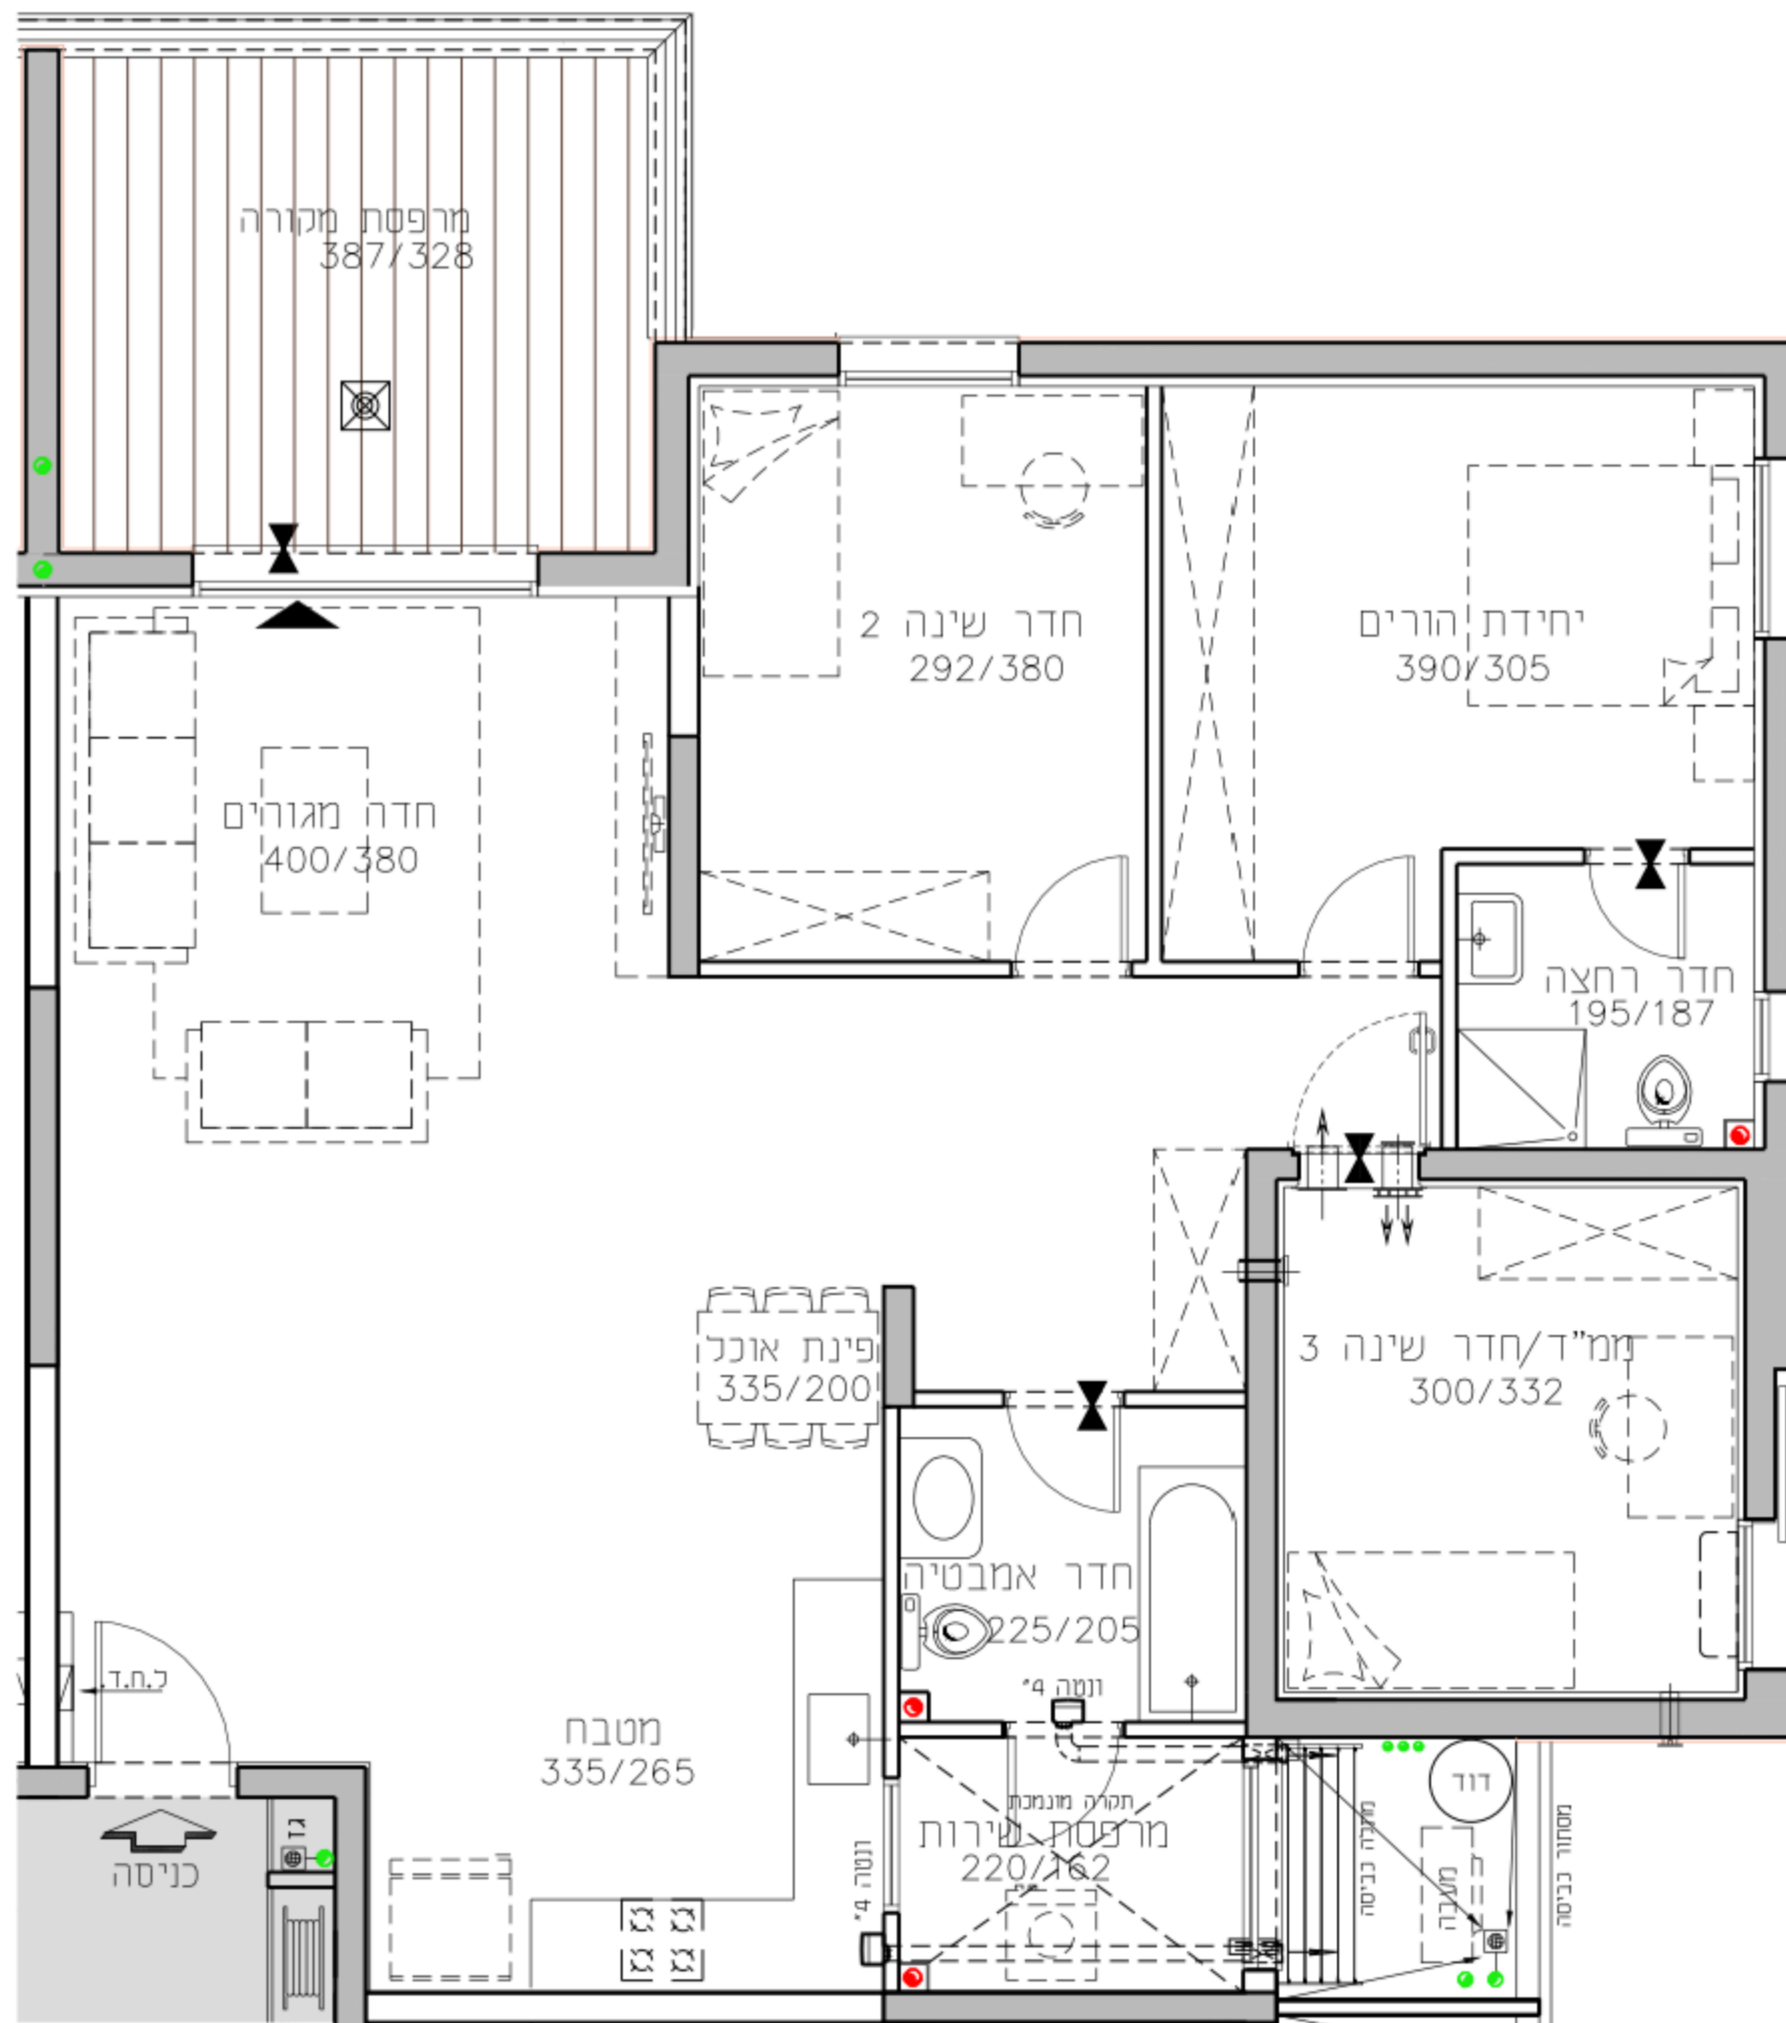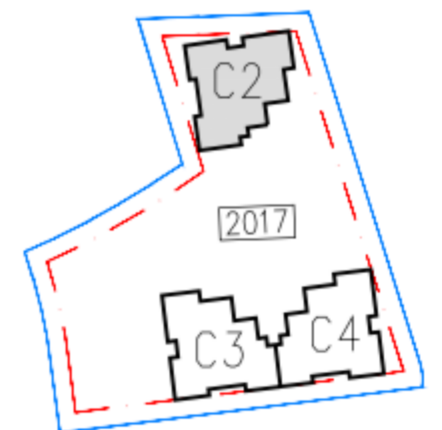

מספר דירה	טיפוס דירה	קומה
20	C	ק-6
17	C	ק-5
14	C	ק-4
11	C	ק-3
8	C	ק-2

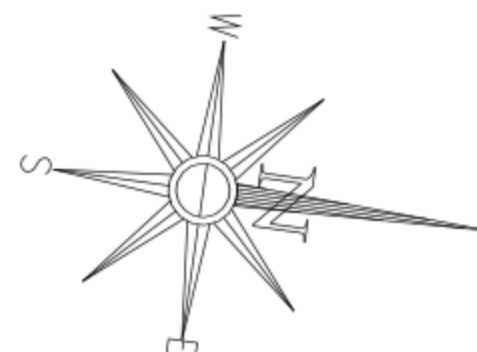

גורדון אדריכלים ומתכנני ערים בע"מ
Gordon Architects & Urban Planners
רח' קרן היסוד 15 מירת כרמל 3902634
Tel. 972-4-8580077 Fax 972-4-8580066
Office @gordon-ltd.co.il www.gordon-ltd.co.il



©
20-C
17-C
14-C
11-C
8-C