

החותרים טירת כרמל


מגרש 2017

בניין C4

דירת 5.0 חד' 144.59 מ"ר

קומה 7 טיפוס דירה D





קנ"מ 1:50 תאריך 20.11.18

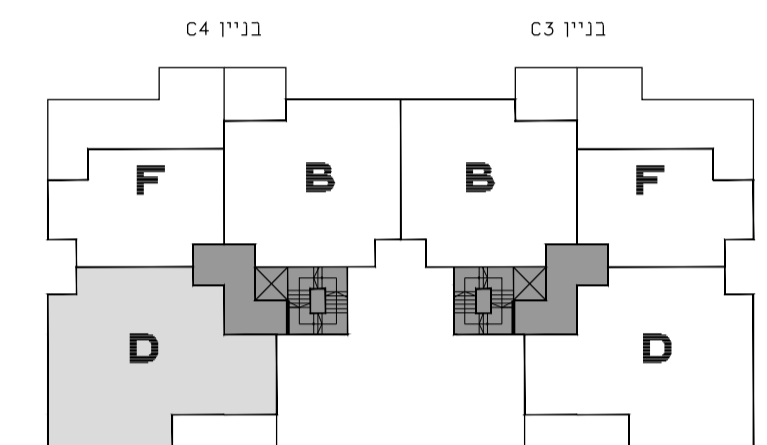


תכנית סכימטית של הקומה

גג	בניין C4		בניין C3		גג
קומה 8	G/F	E	E	F/G	קומה 8
קומה 7	D/F	B	B	F/D	קומה 7
קומה 6	D/C	B	B	C/D	קומה 6
קומה 5	D/C	B	B	C/D	קומה 5
קומה 4	D/C	B	B	C/D	קומה 4
קומה 3	D/C	B	B	C/D	קומה 3
קומה 2	D/C	B	B	C/D	קומה 2
קומה 1	מחסנים/C	B	B	מחסנים/C	קומה 1
קומה 0	A/C	B	B	C/A	קומה 0

חתך רוחב סכימטי

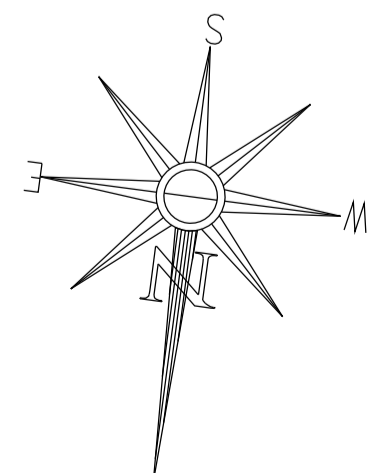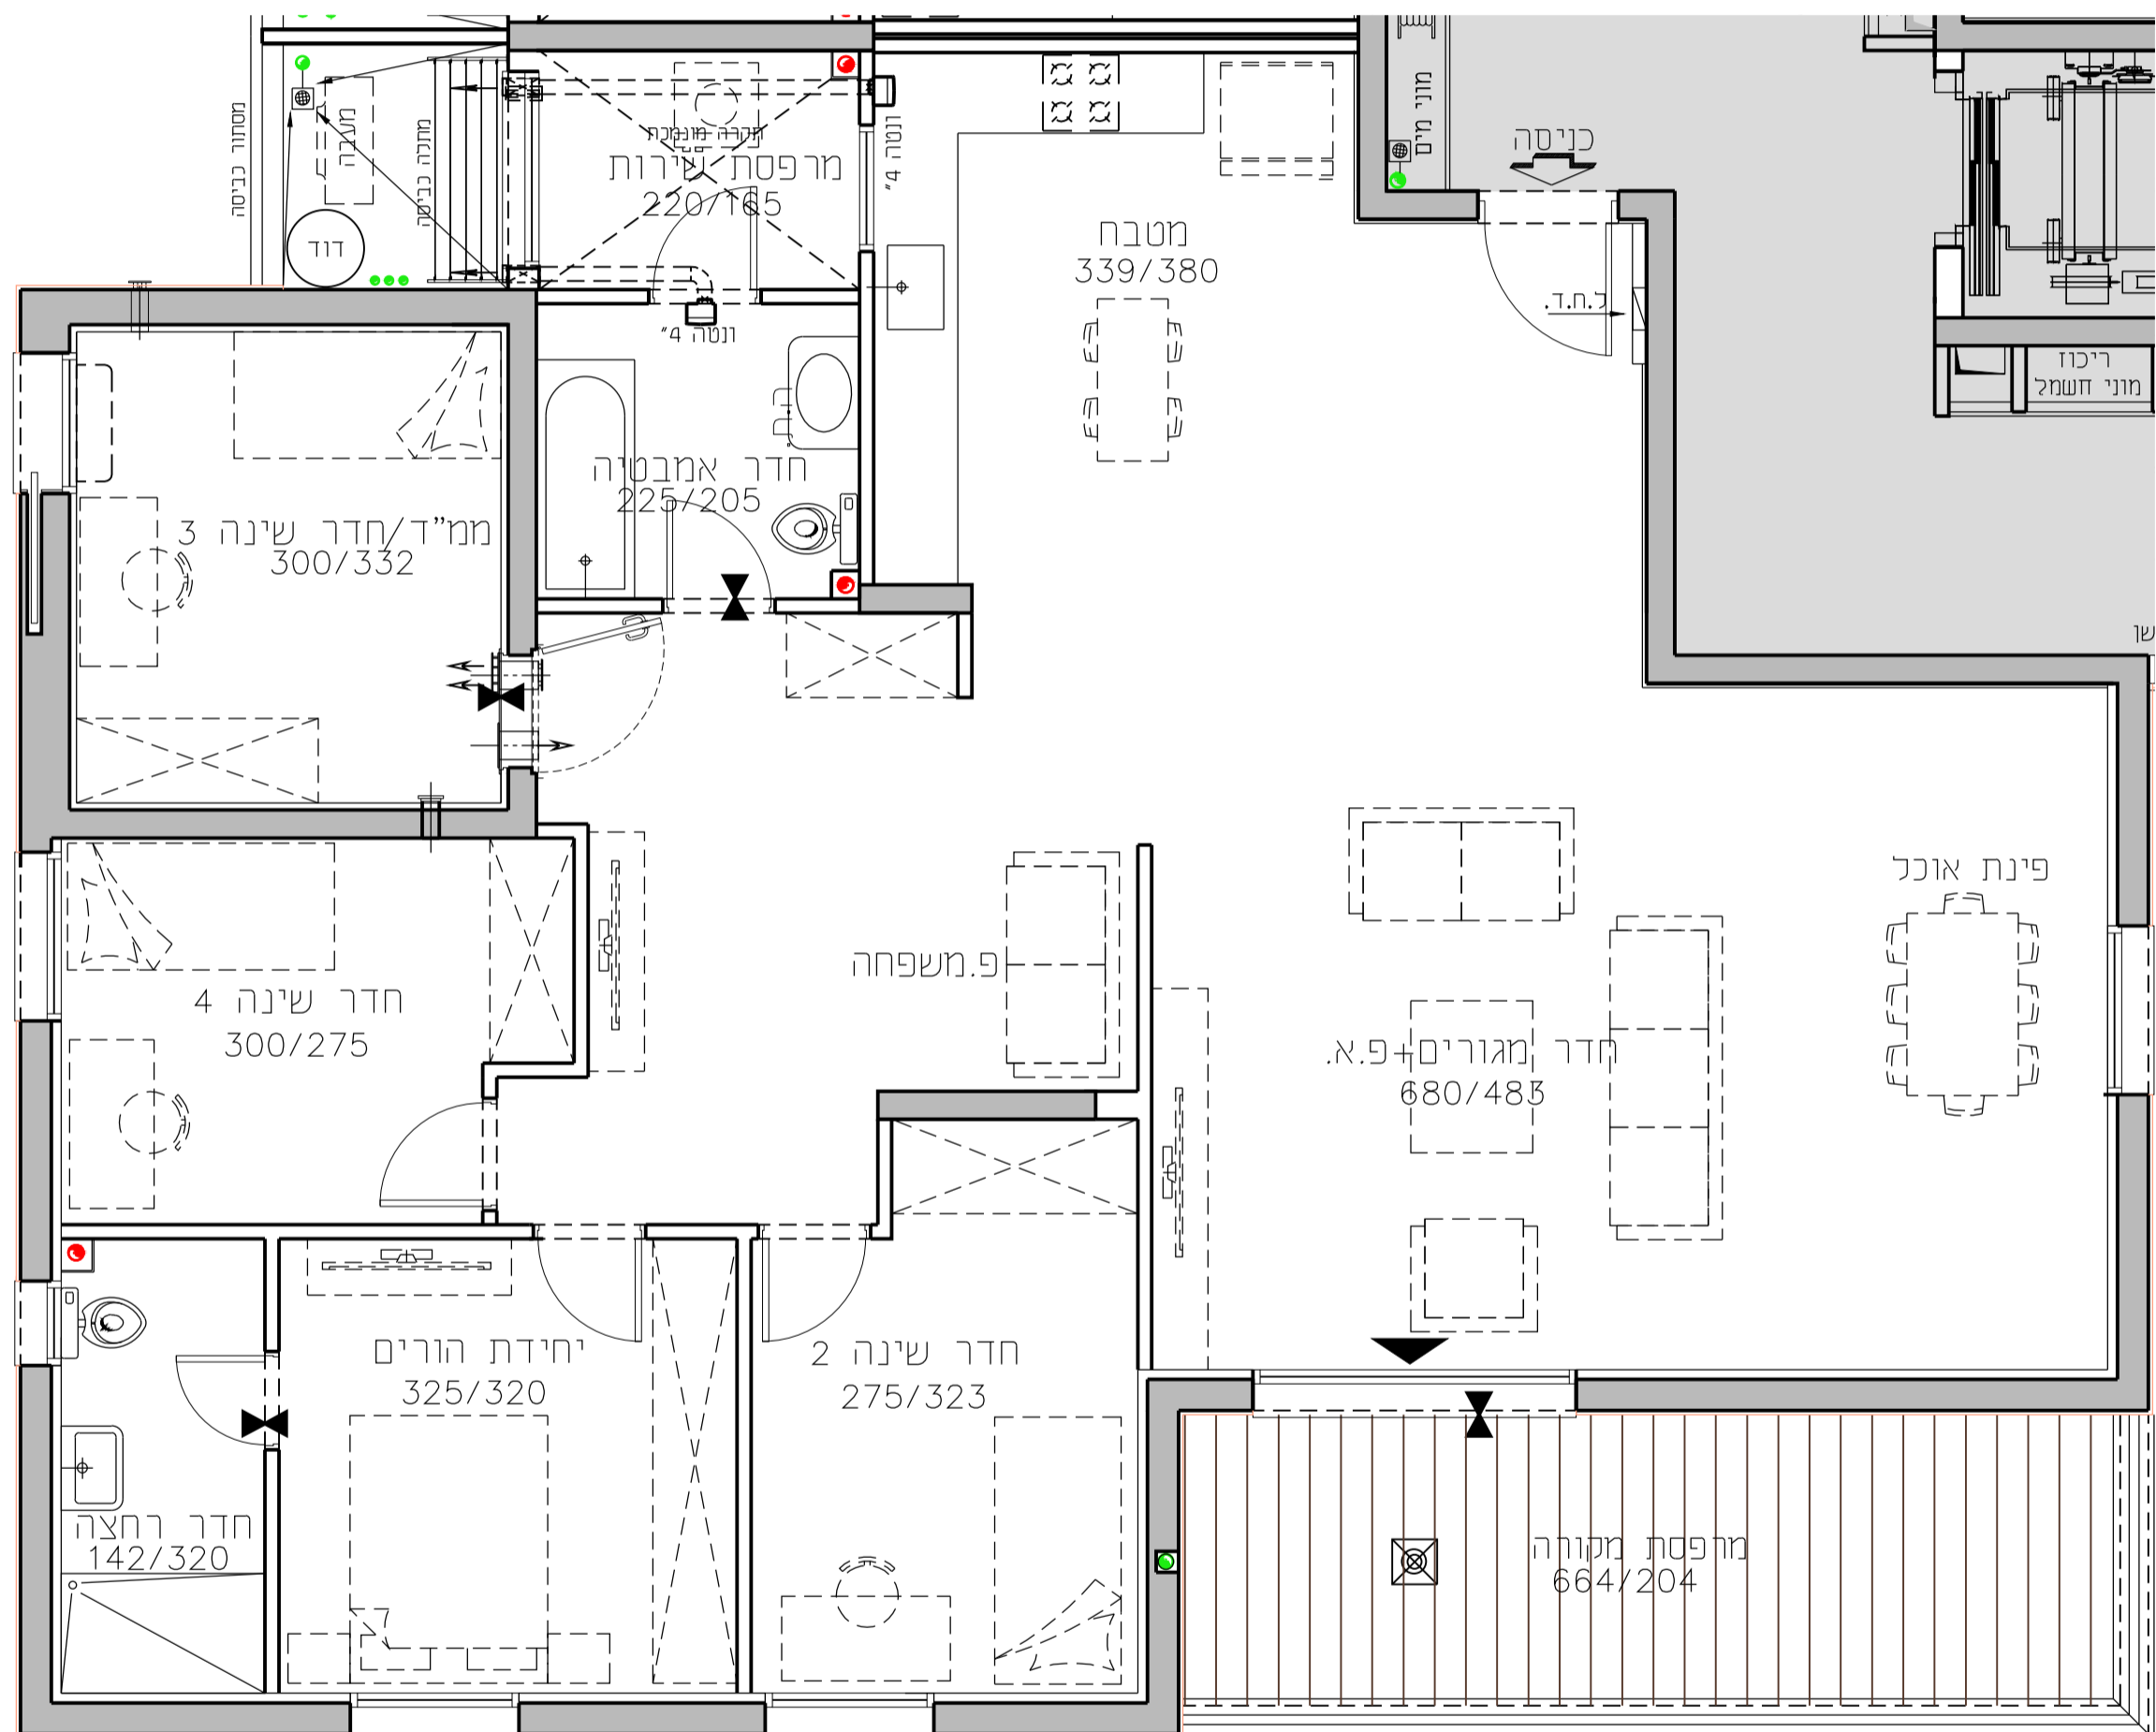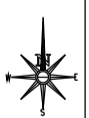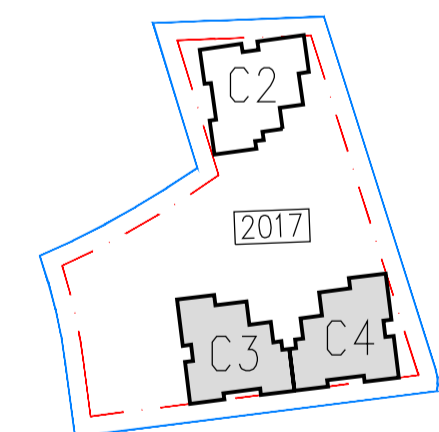

קומה	טיפוס דירה	מספר דירה
ק-7	D	21

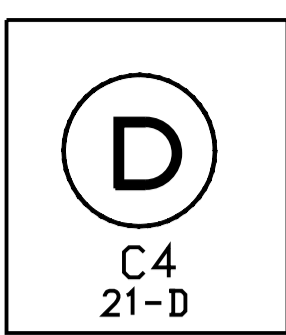

גורדון אדריכלים ומתכנני ערים בע"מ
 Gordon Architects & Urban Planners
 רח' קרו היסוד 15 טירת כרמל 3902634
 Tel. 972-4-8580077 Fax 972-4-8580066
 Office @ gordon-ltd.co.il www.gordon-ltd.co.il

