



טיפוס G

מספר דירה	קומה
2	1

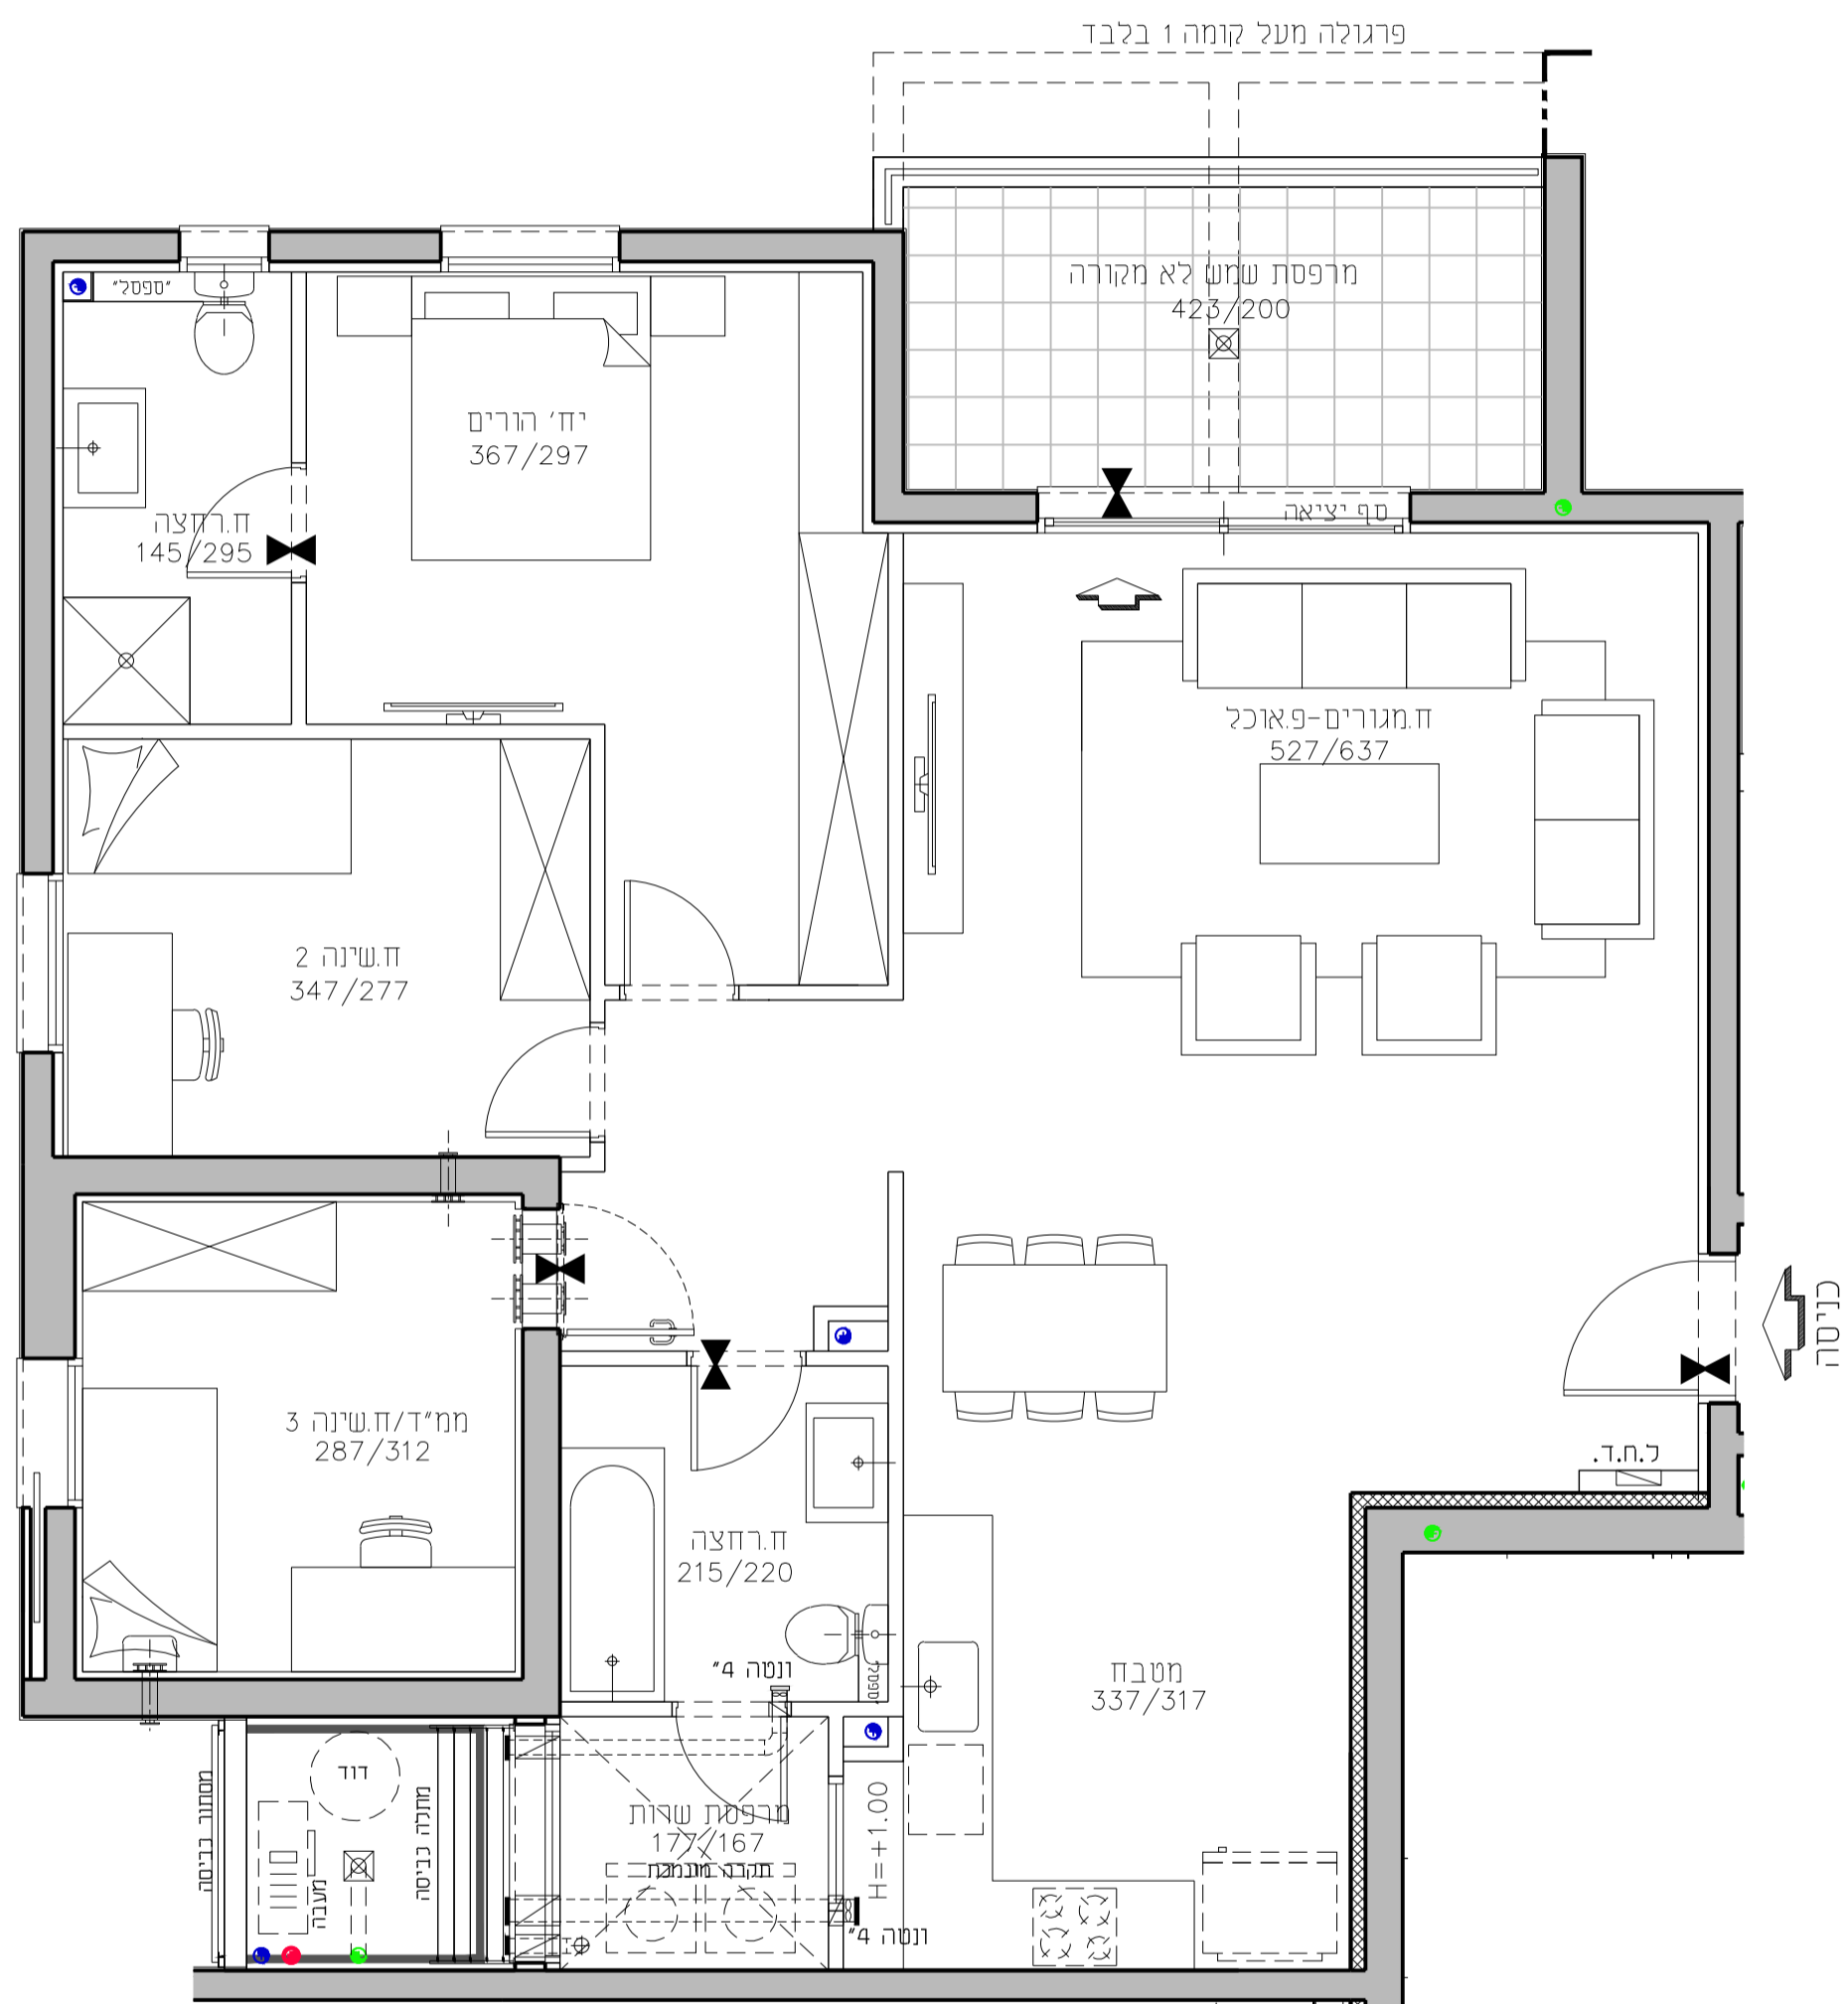


שכונת אור-ים


מגרש 605
 בניין A2
 דירת 4.0 חד' 113.03 מ"ר
 קומה 1 טיפוס דירה G
 קנ"מ 1:50 תאריך 02.09.2020

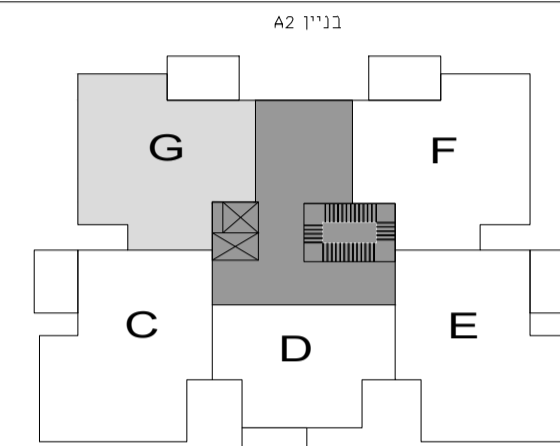

תכנית סכימטית של הקומה

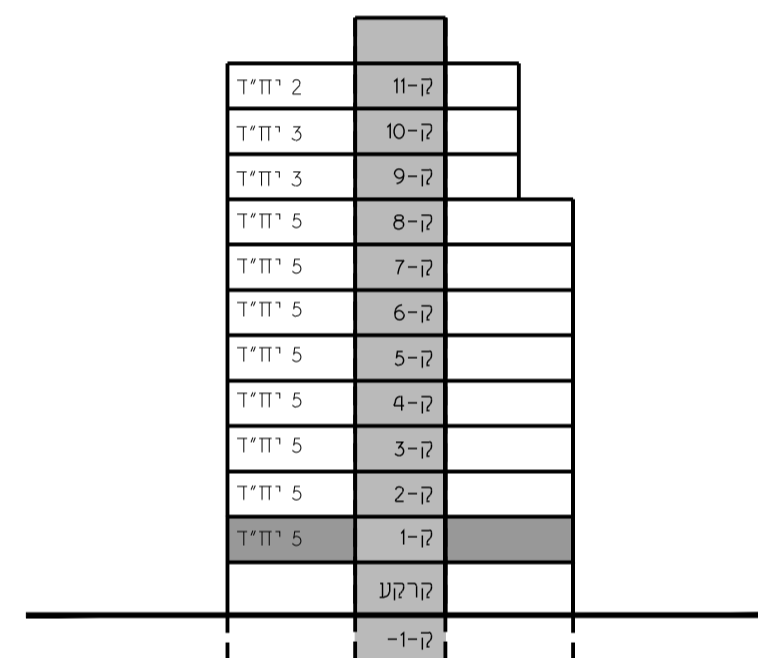

A2 בניין 48 חד'

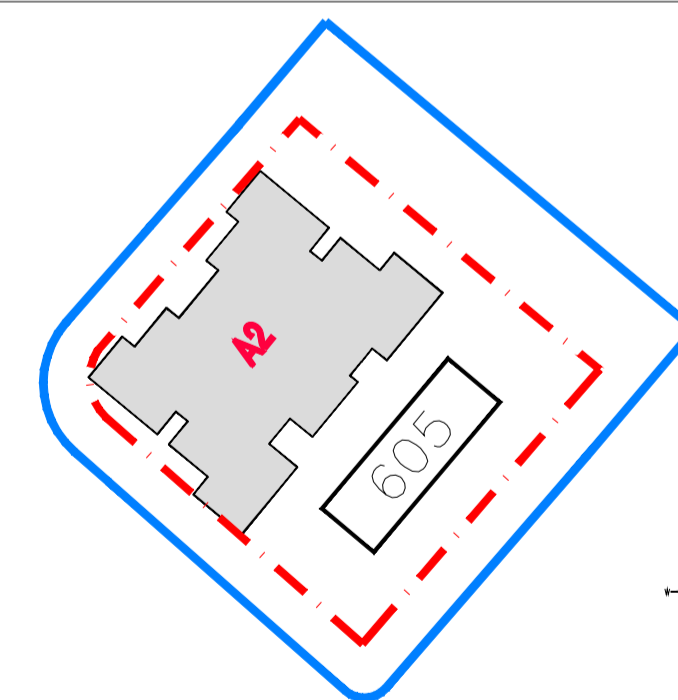

גורדון אדריכלים ומתכנני ערים בע"מ
 Gordon Architects & Urban Planners
 רחוב קורן היסוד 15 סירת כרמל 3902634
 Tel. 972-4-8580077 Fax 972-4-8580066
 Office @gordon-ld.co.il www.gordon-ld.co.il

