



# טיפוס B

מספר דירה	קומה
17	4
22	5
27	6
32	7
37	8

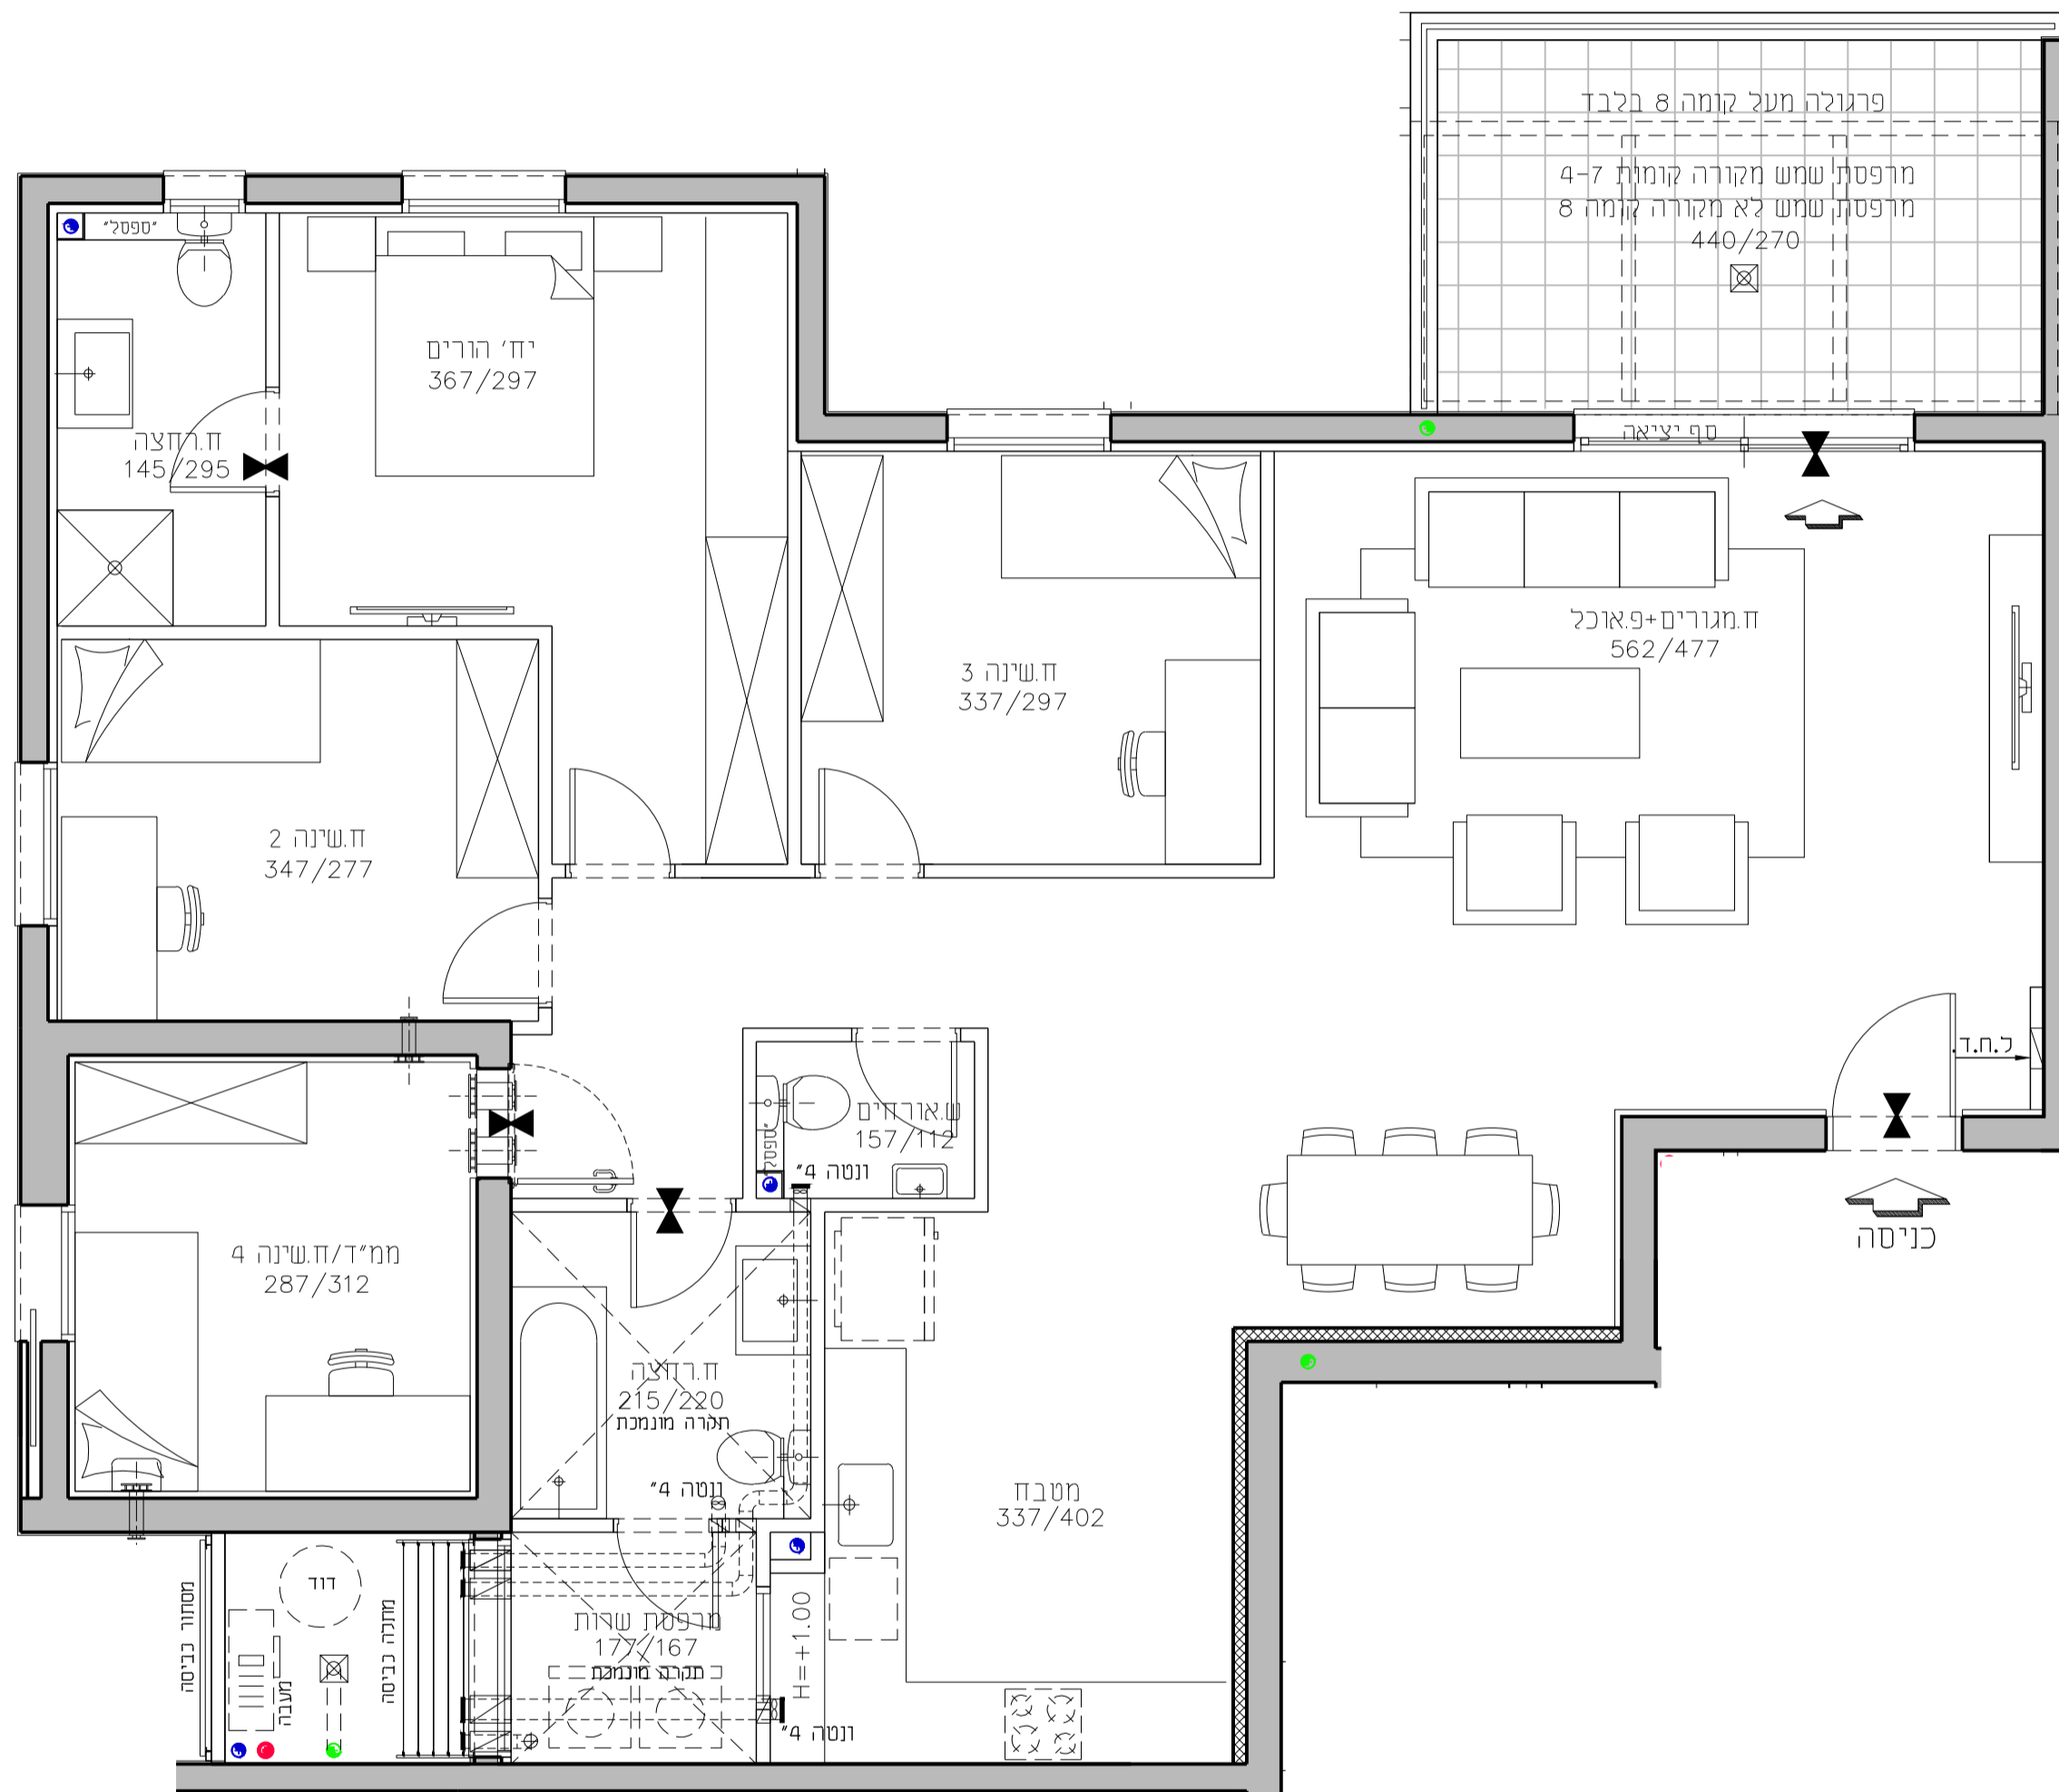


# שכונת אור-ים


מגרש 605  
 בניין A2  
 דירת 5.0 חד' 132.52 מ"ר  
 קומה 4-8 טיפוס דירה B  
 קנ"מ 1:50 תאריך 02.09.2020

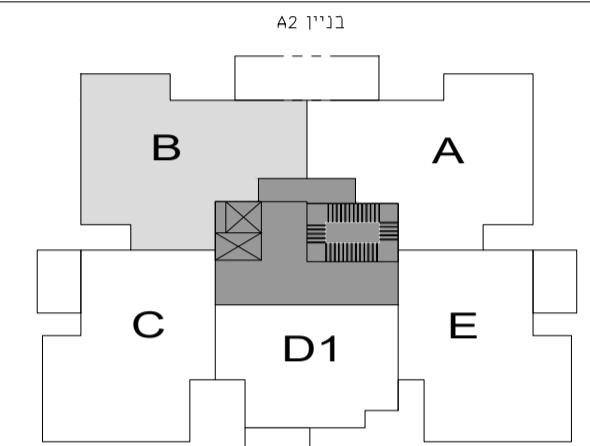

תכנית סכימטית של הקומה

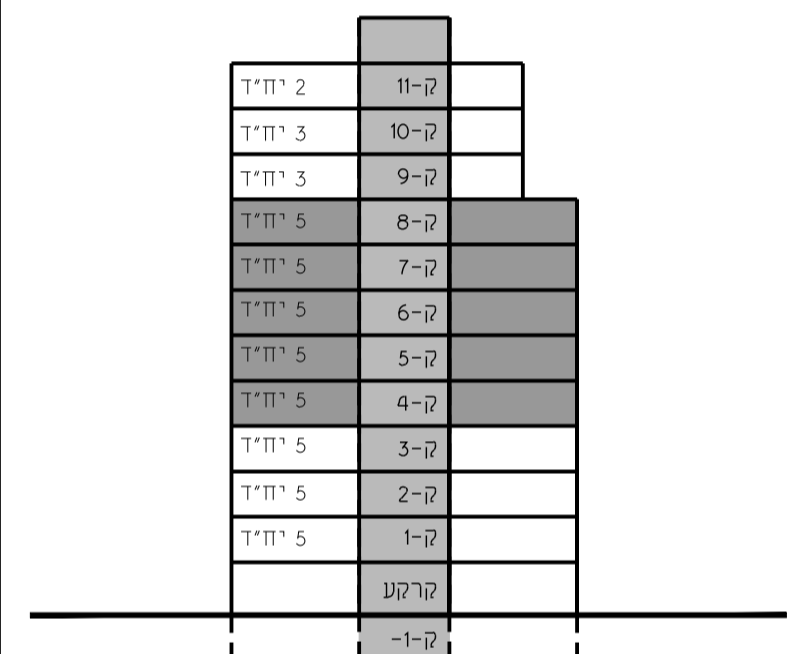

**A2 בניין 48**

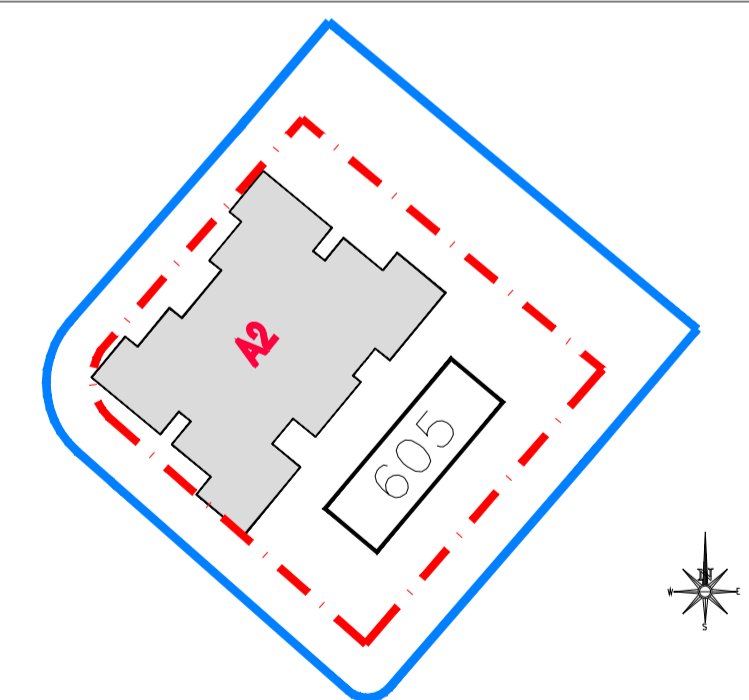

**גורדון אדריכלים ומתכנני ערים בע"מ**  
 Gordon Architects & Urban Planners  
 רחוב קורן היסוד 15 סירת כרמל 3902634  
 Tel. 972-4-8580077 Fax 972-4-8580066  
 Office @gordon-ld.co.il www.gordon-ld.co.il

