



טיפוס B

מספר דירה	קומה
8	2

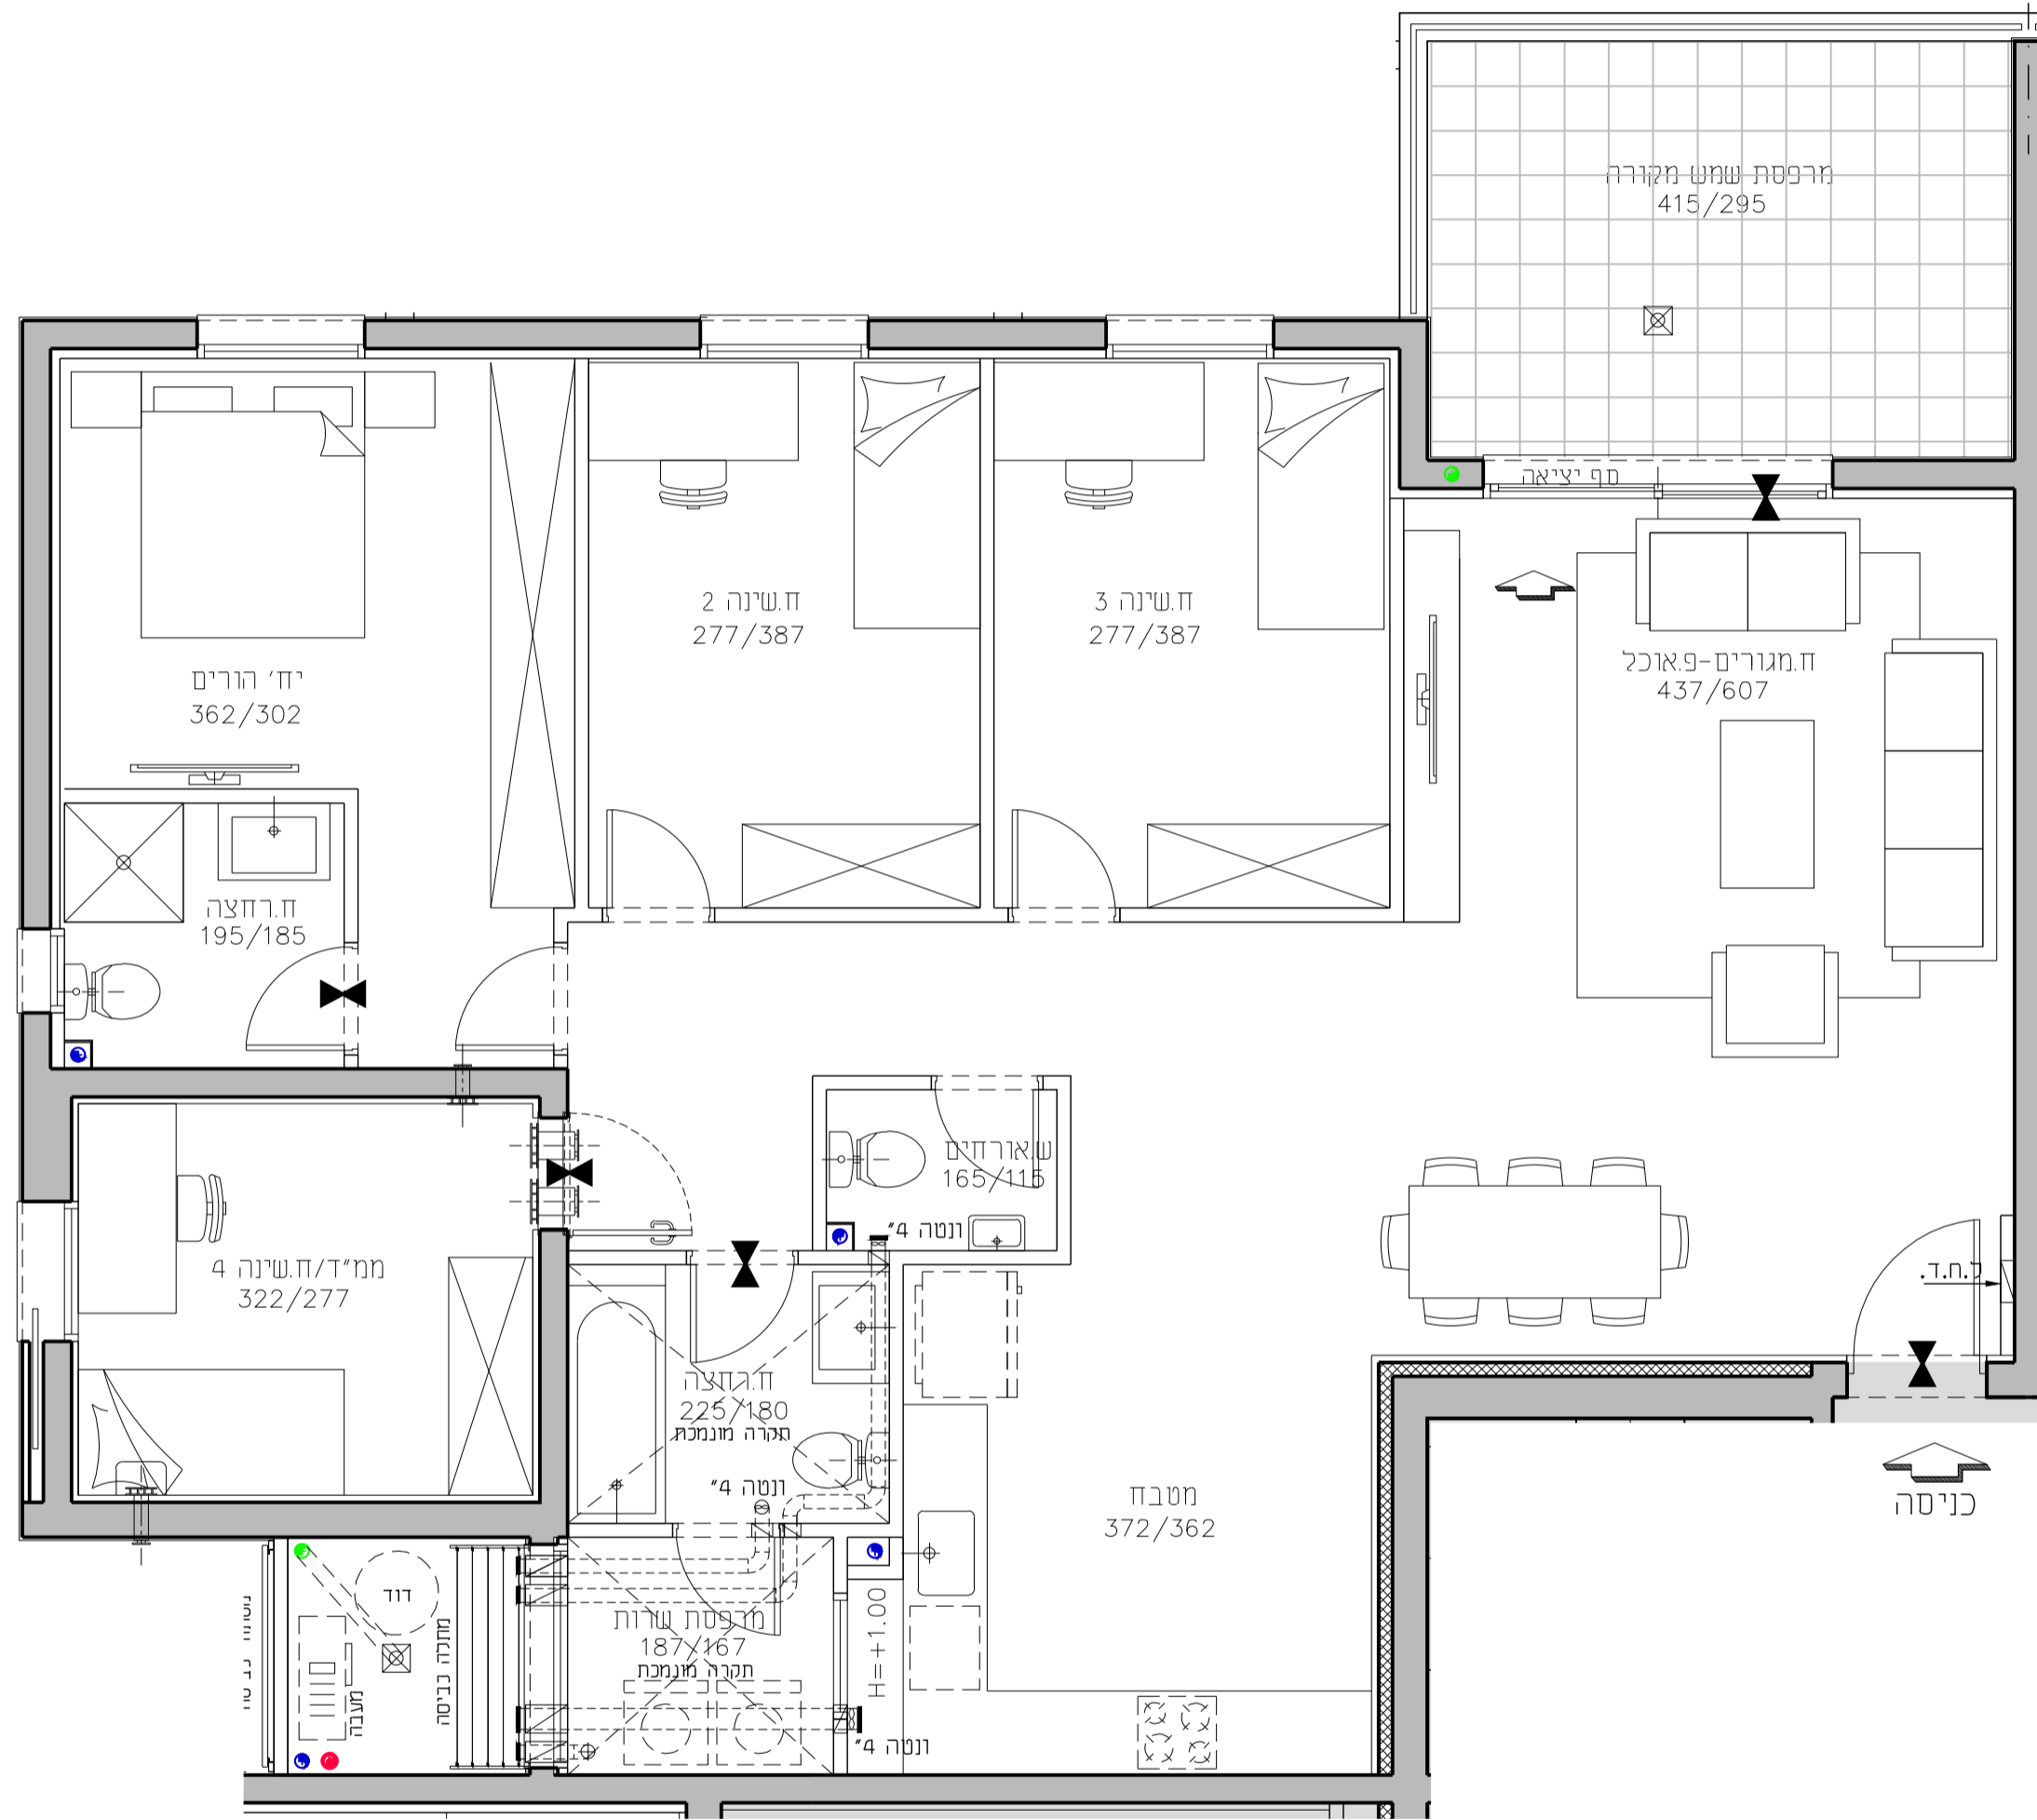

שכונת אור-ים

מגרש **510**
 בניין **B1**
 דירת **5.0** חד' **128.64** מ"ר
 קומה **2** טיפוס דירה **B**
 קנ"מ **1:50** תאריך **02.09.2020**


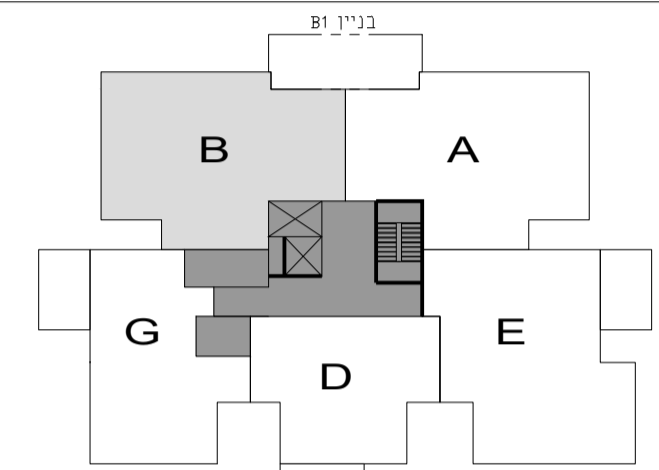


תכנית סכימטית של הקומה

2 יחיד	9-ק
2 יחיד	8-ק
3 יחיד	7-ק
5 יחיד	6-ק
5 יחיד	5-ק
5 יחיד	4-ק
5 יחיד	3-ק
5 יחיד	2-ק
2 יחיד	1-ק
4 יחיד	קרקע

חתך רוחב סכימטי

B1 בניין
 ח"ד 38

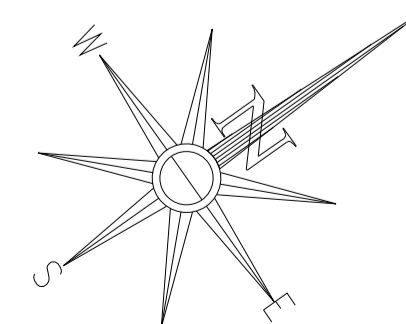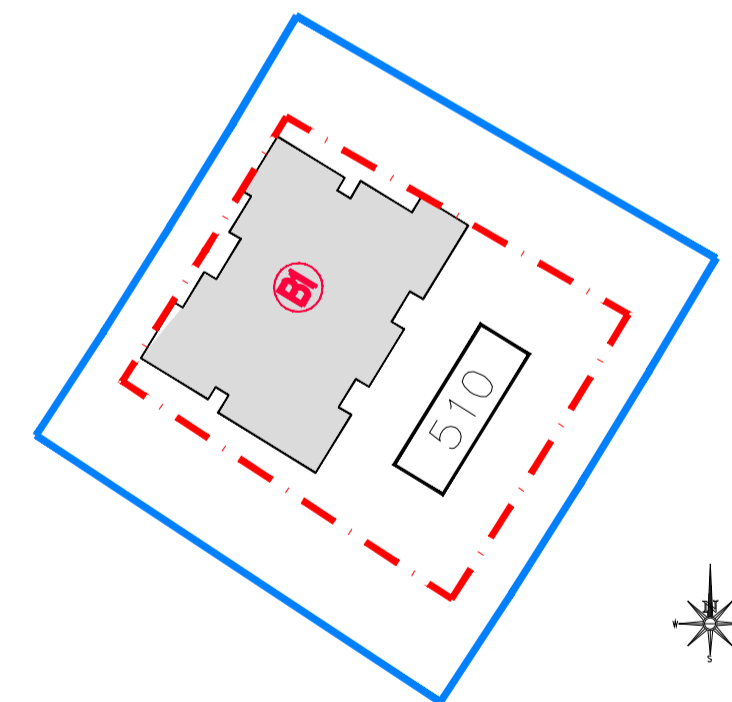

גורדון אדריכלים ומתכנני ערים בע"מ
 Gordon Architects & Urban Planners
 רחוב קורן היסטוד 15 סירת כרמל 3902634
 Tel. 972-4-8580077 Fax 972-4-8580066
 Office @gordon-ld.co.il www.gordon-ld.co.il