
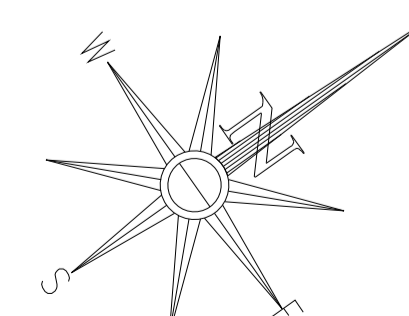



טיוטת G

מספר קומה	דירה
2	9

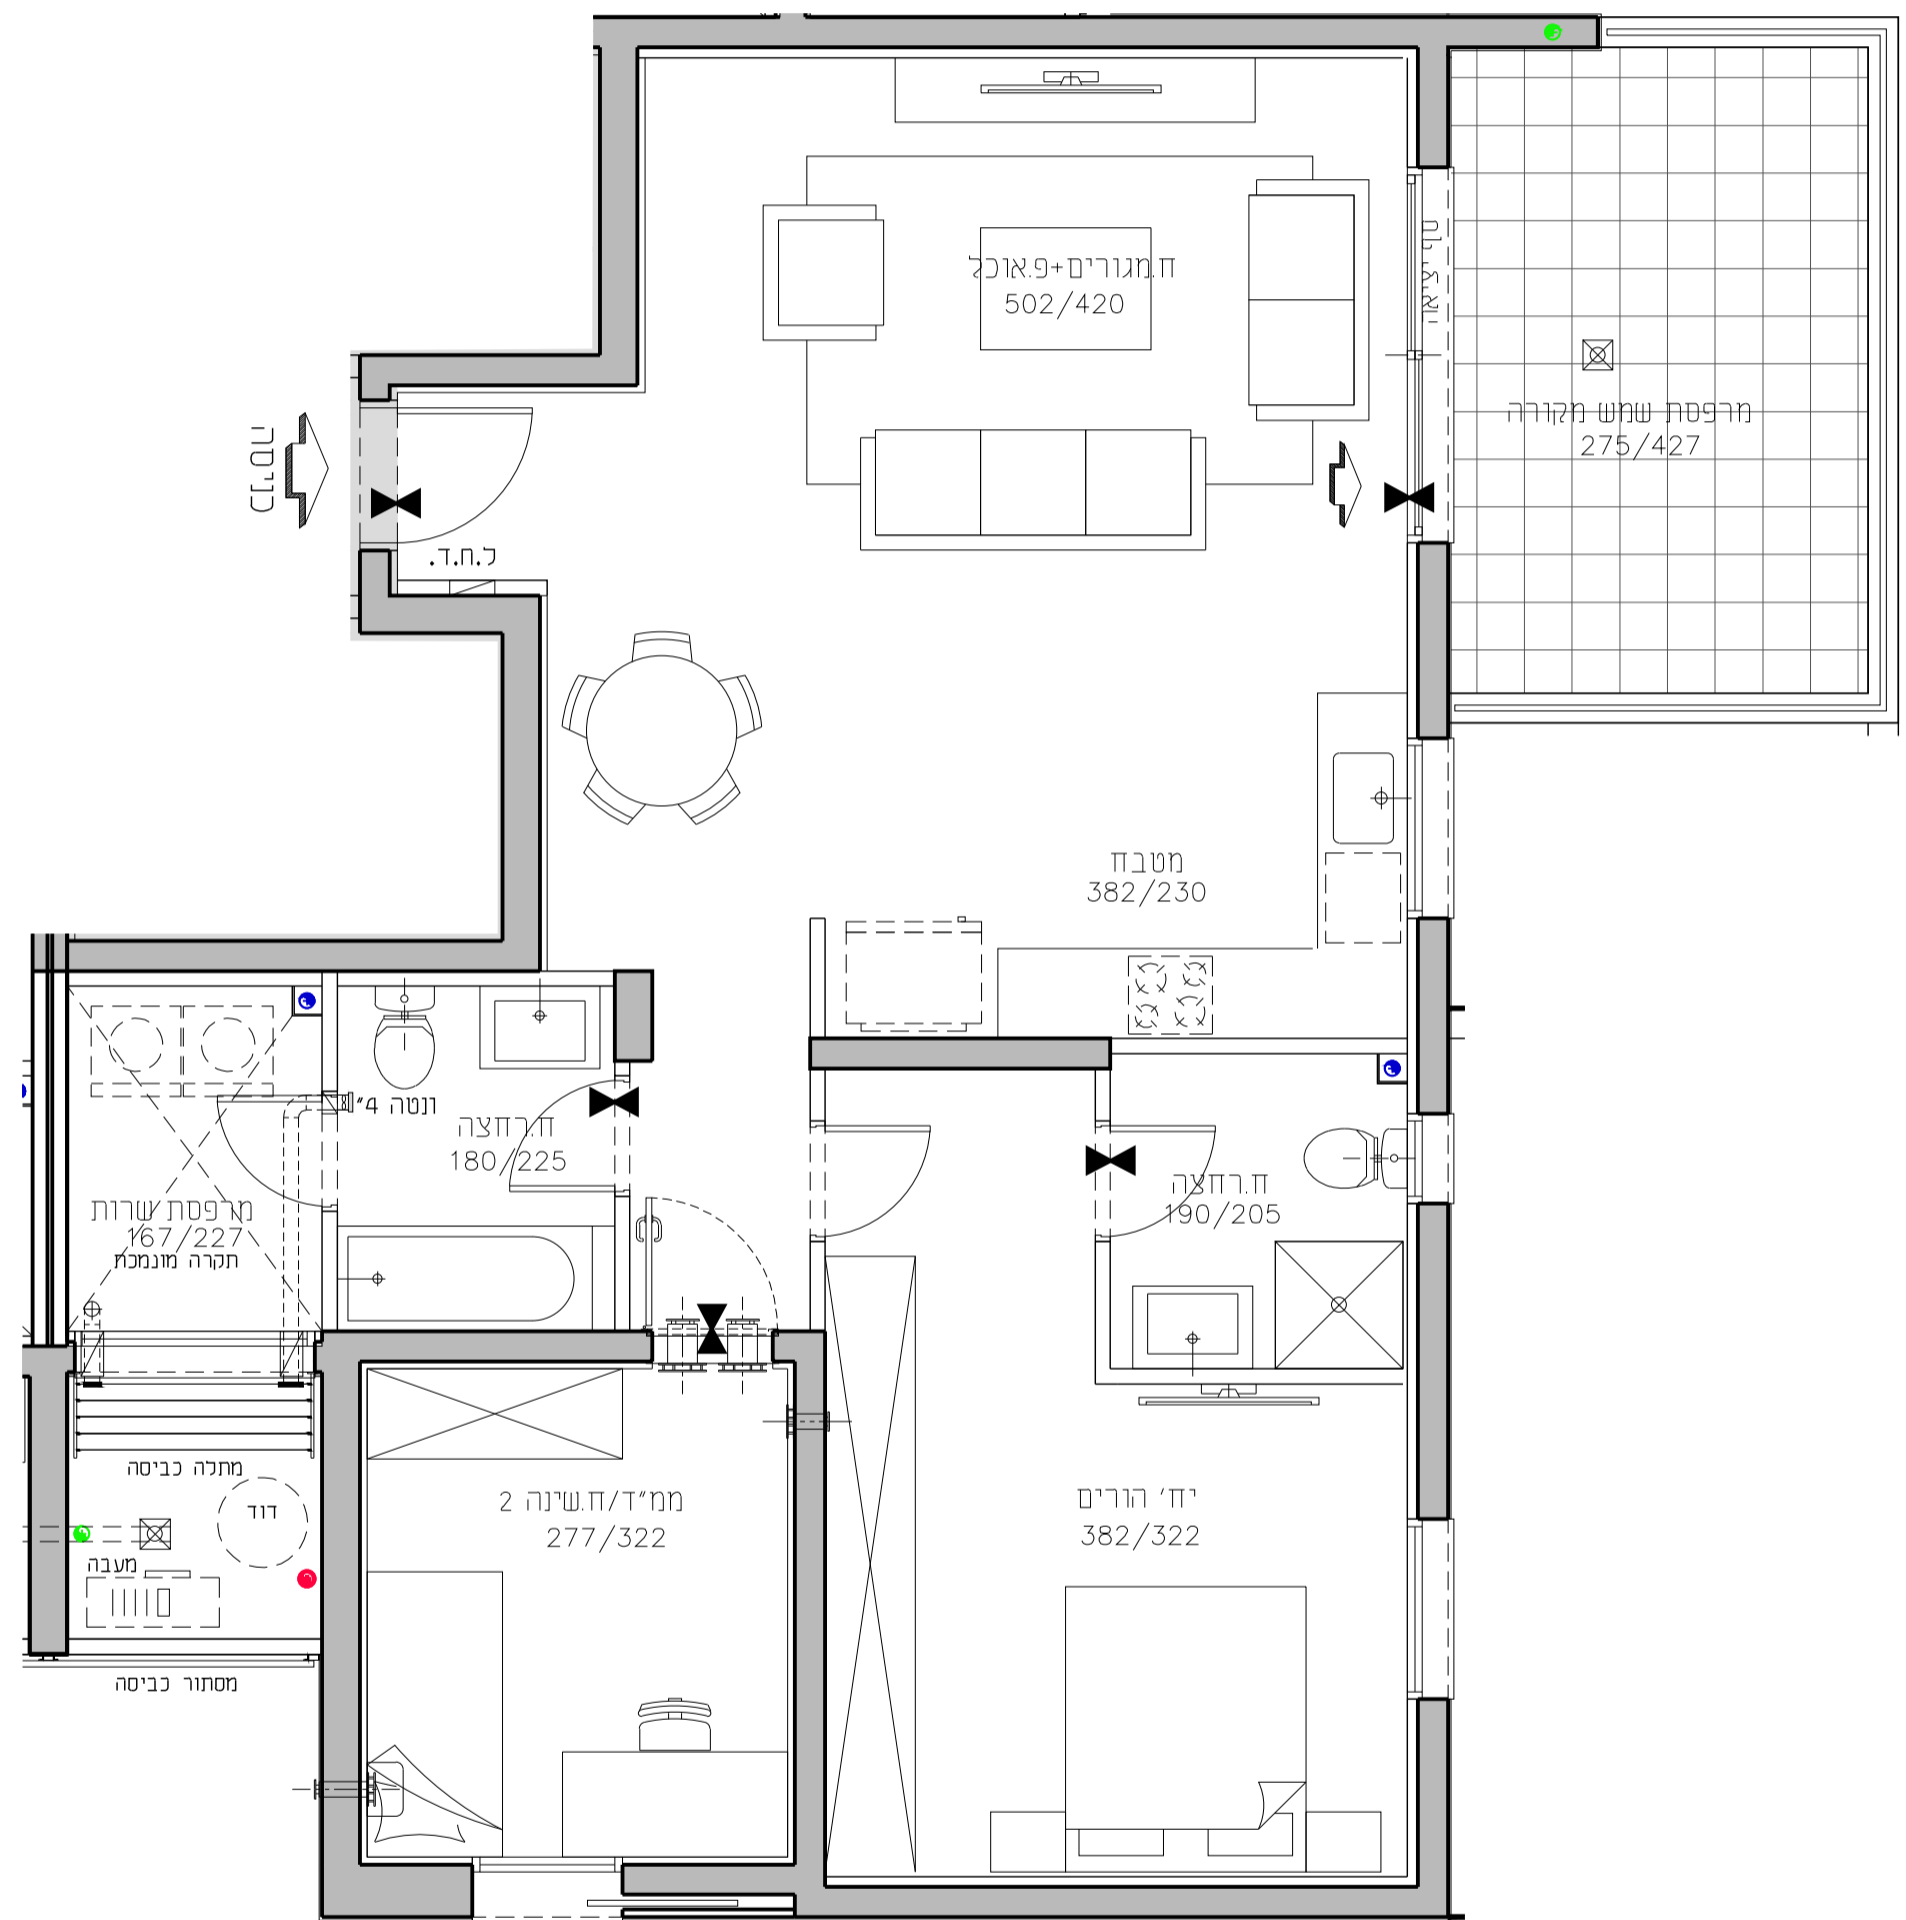

# שכונת אור-ים


מגרש 512  
 בניין B3  
 דירת 3.0 חד' 93.0 מ"ר  
 קומה 2 טיפוס דירה G  
 קנ"מ 1:50 תאריך 02.09.2020

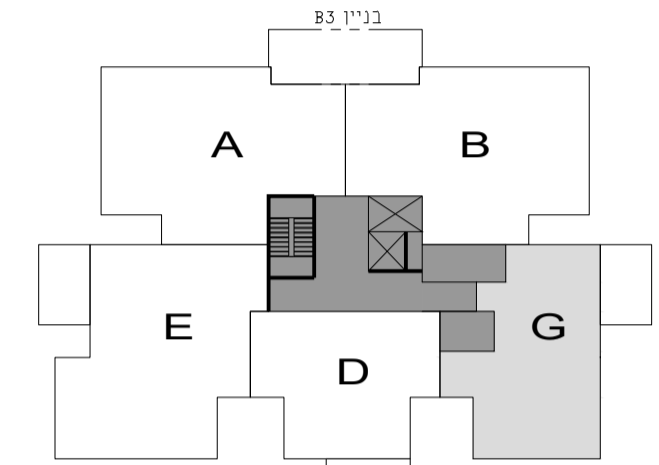

תכנית סכימטית של הקומה

2 יחיד	9-ק
2 יחיד	8-ק
3 יחיד	7-ק
5 יחיד	6-ק
5 יחיד	5-ק
5 יחיד	4-ק
5 יחיד	3-ק
5 יחיד	2-ק
2 יחיד	1-ק
4 יחיד	קרקע

חתך רוחב סכימטי  
**בניין B3**  
 38 יחיד

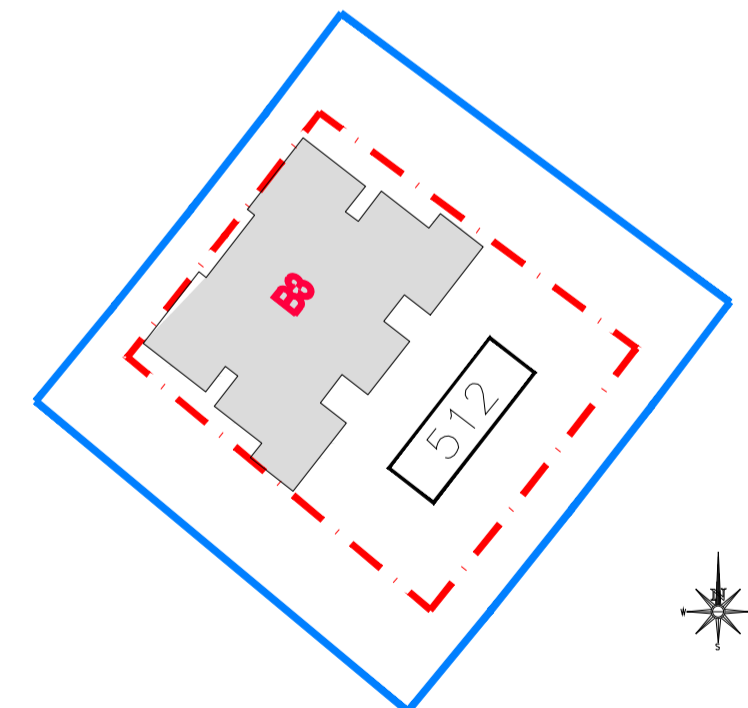

**גורדון אדריכלים ומתכנני ערים בע"מ**  
 Gordon Architects & Urban Planners  
 רחוב קורן היסוד 15 סירת כרמל 3902634  
 Tel. 972-4-8580077 Fax 972-4-8580066  
 Office @gordon-ld.co.il www.gordon-ld.co.il



התוכניות והפרטים בדף זה למטרת מידע בלבד, ואינם מהווים כל התחייבות החברה. את החברה מחייב ההסכם והמפרט הטכני. לפי חוק המכר שעליו יחתמו החברה והרוכשים.