
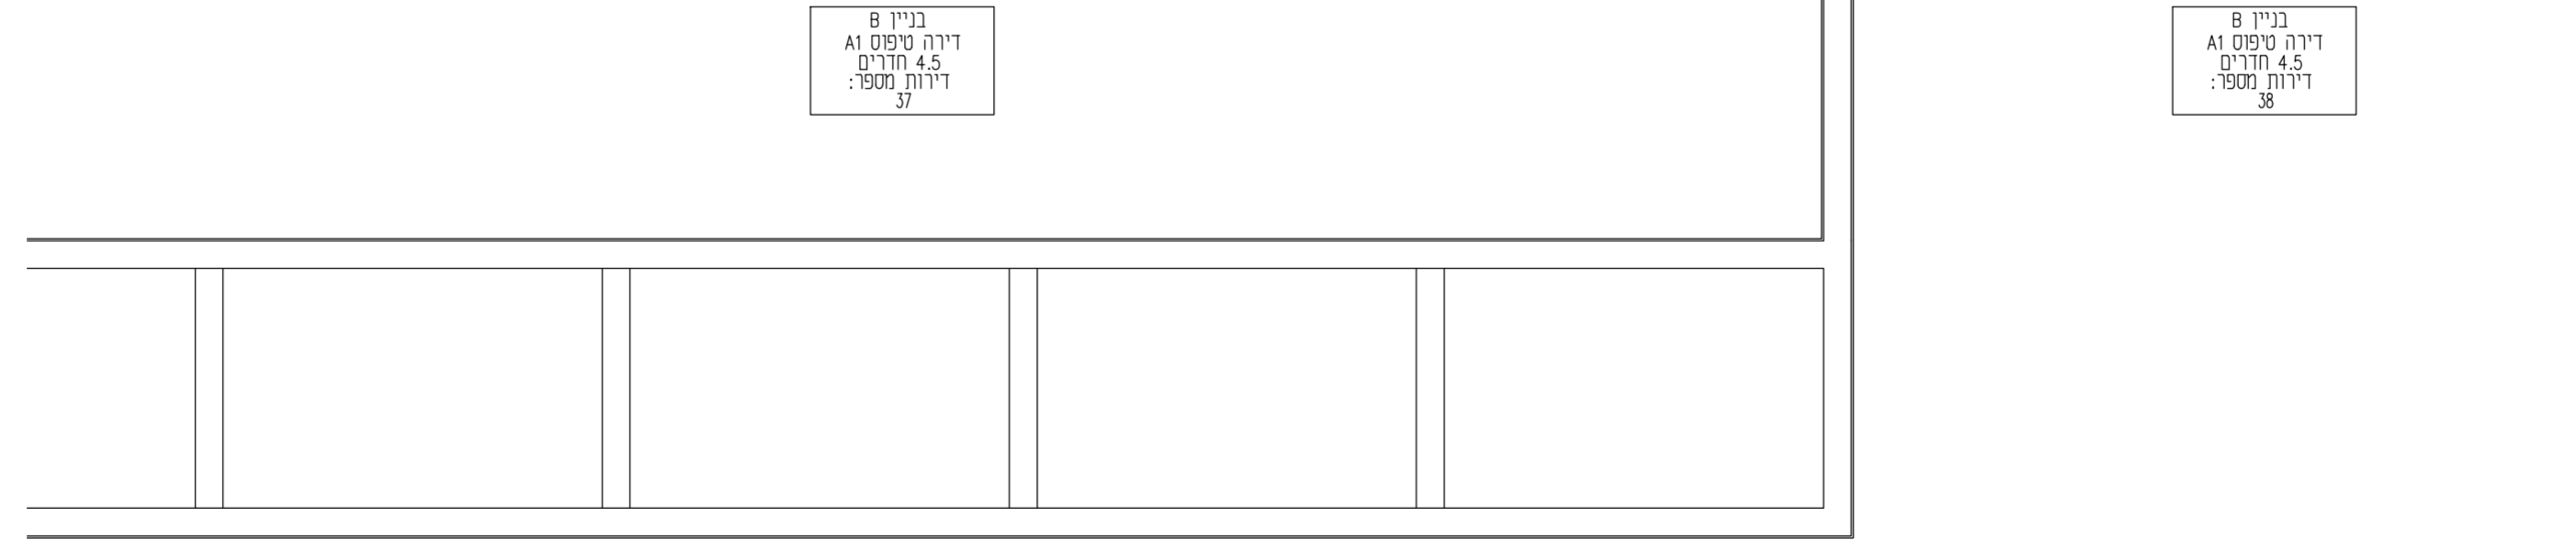


בניין B			
קומה	טיפוס דירה	מס' דירה	כיוון
9	BM	34	צפון - מזרח
9	C	35	צפון
9	BM	36	צפון - מערב
9	A1	37	דרום - מערב
9	A1	38	דרום - מזרח

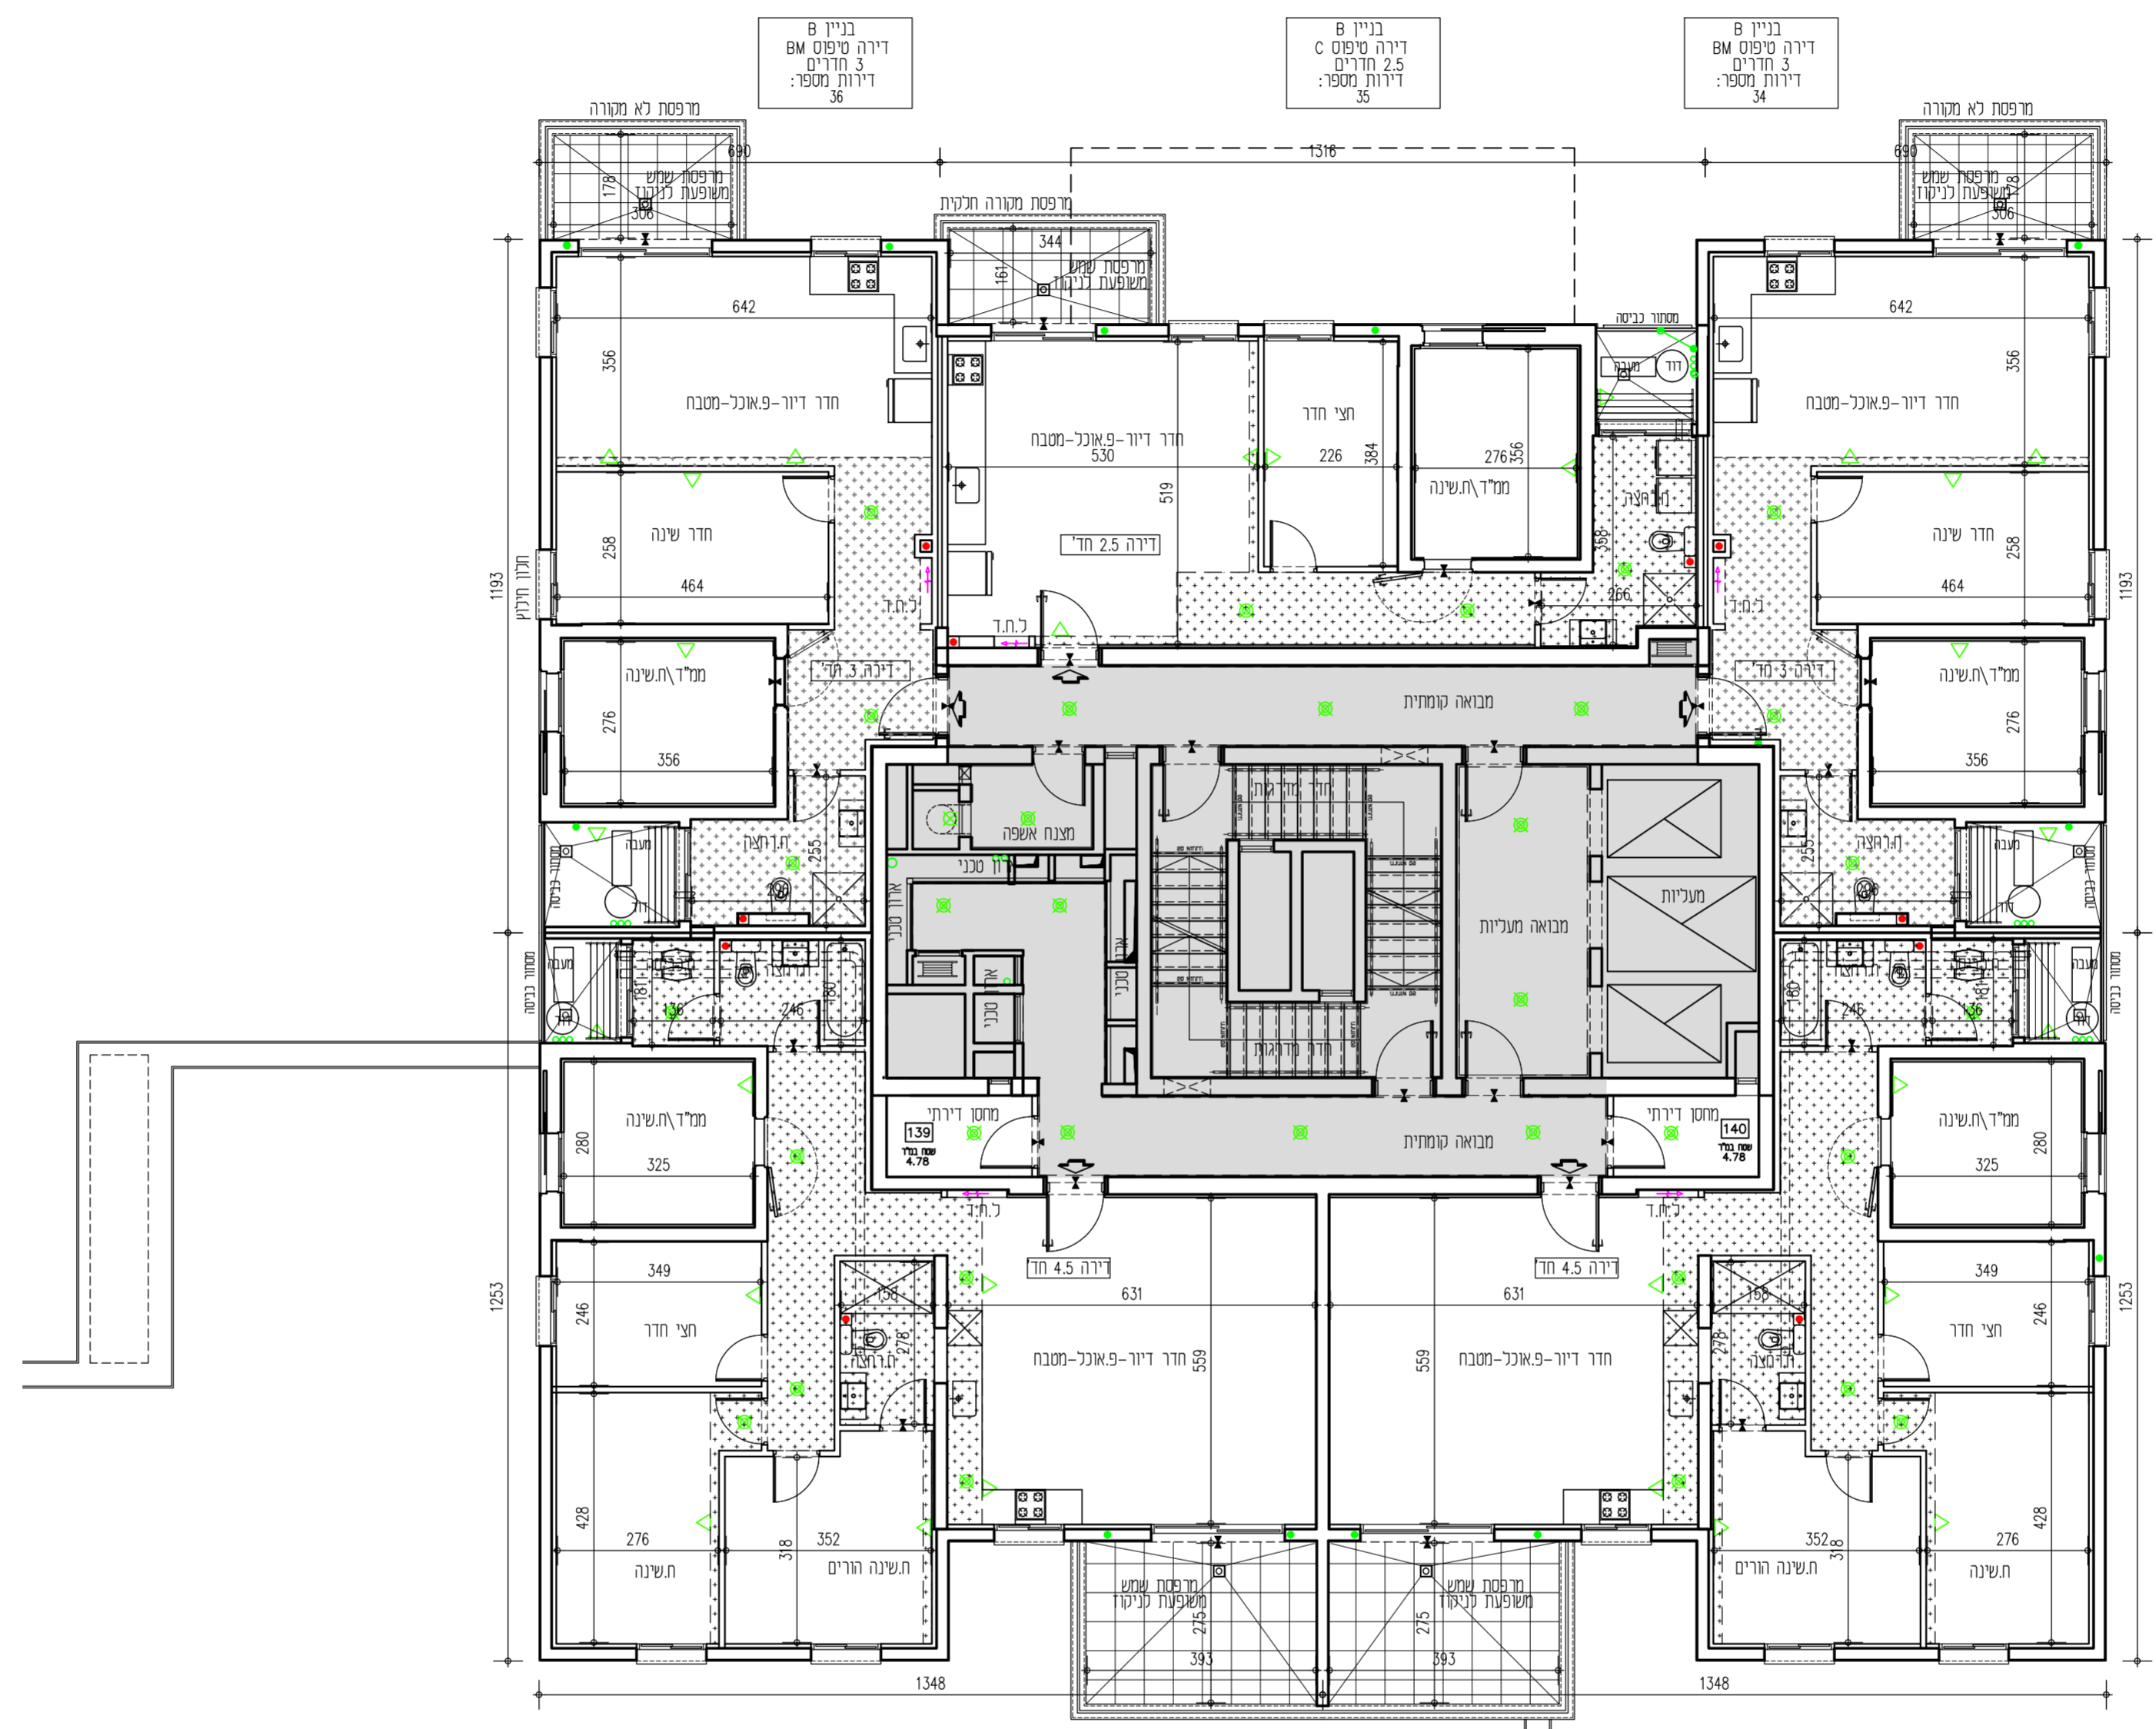

קומה שיפוסית 9


אנטסקלון- עיר היין

חגרש 302

תכנית מכר

חתימת הרוכש: _____ תאריך: _____
 חתימת החברה: **אודור נכסים בע"מ** תאריך: _____
 אודור נכסים בע"מ

בניין A				בניין B				
קומה 20	F	E		E	F			
קומה 19	F	E		E	F			
קומה 18	F	E		E	F			
קומה 17	F1	E1		E1	F1			
קומה 16	DM	AM	AM	DM	DM	AM	AM	
קומה 15	DM	AM	AM	DM	DM	AM	AM	
קומה 14	DM	AM	A	DM	DM	AM	AM	
קומה 13	DM	AM	A	DM	DM	AM	AM	
קומה 12	D	A	A	D	D	A	A	
קומה 11	D	A	A	D	D	A	A	
קומה 10	D	A	A	D	D	A	A	
קומה 9	BM	C	A1	A1	BM	BM	A1	A1
קומה 8	BM	C	A1	A1	BM	BM	A1	A1
קומה 7	BM	C	A1	A1	BM	BM	A1	A1
קומה 6	BM	C	A1	A1	BM	BM	A1	A1
קומה 5	BM	C	A1	A1	BM	BM	A1	A1
קומה 4	BM	C	A1	A1	BM	BM	A1	A1
קומה 3	BM	C	A1	A1	BM	BM	A1	A1
קומה 2	B	C	A1	B	B	C	A1	B
קומה 1	B	C	A1	B	B	C	A1	B
קומה 0	חחסנים	חחסנים	חחסנים	חחסנים	חחסנים	חחסנים	חחסנים	חחסנים
קומה -1	חניון	חניון	חניון	חניון	חניון	חניון	חניון	חניון
קומה -2	חניון	חניון	חניון	חניון	חניון	חניון	חניון	חניון

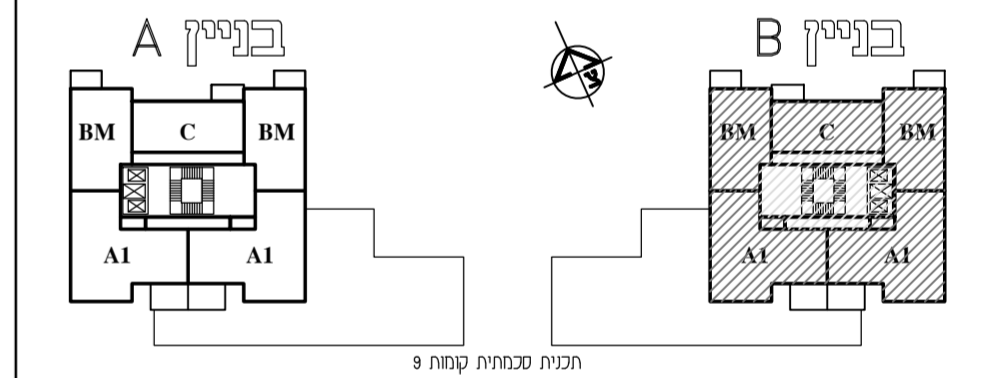

*ראו רשימת הערות כלליות ומקרא לסימנים בתחילת קובץ תוכנית אלו.
 *חזתנה בהיתור בניה-יתכנו שינויים והתאמות לפי דרישות הרשויות והמתכננים והיועצים.

אנטסקלון- עיר היין

חגרש: 302 בניין: B קומה: 9

קנה מידה: 1:100 מהדורה: 1 גיליון: 21 תאריך: 02.04.2024

קבוצת אודור רח' בר כוכבא 4, בני ברק טל: 03-7549500 | 054-3324555 www.udor.co.il

UDOR בונים מהלב

david kohan | architect
 www.davidkohan.co.il david@davidkohan.co.il