

אנטסקלון- עיר הייז


מגרש 302

תכנית מכר


חתימת הרוכש: _____ תאריך: _____

חתימת החברה: **אודור נכסים בע"מ** תאריך: _____

בניין A			
קומה	טיפוס דירה	מס' דירה	כיוון
10	D	39	צפון - מזרח
10	D	40	צפון - מערב
10	A	41	דרום - מערב
10	A	42	דרום - מזרח

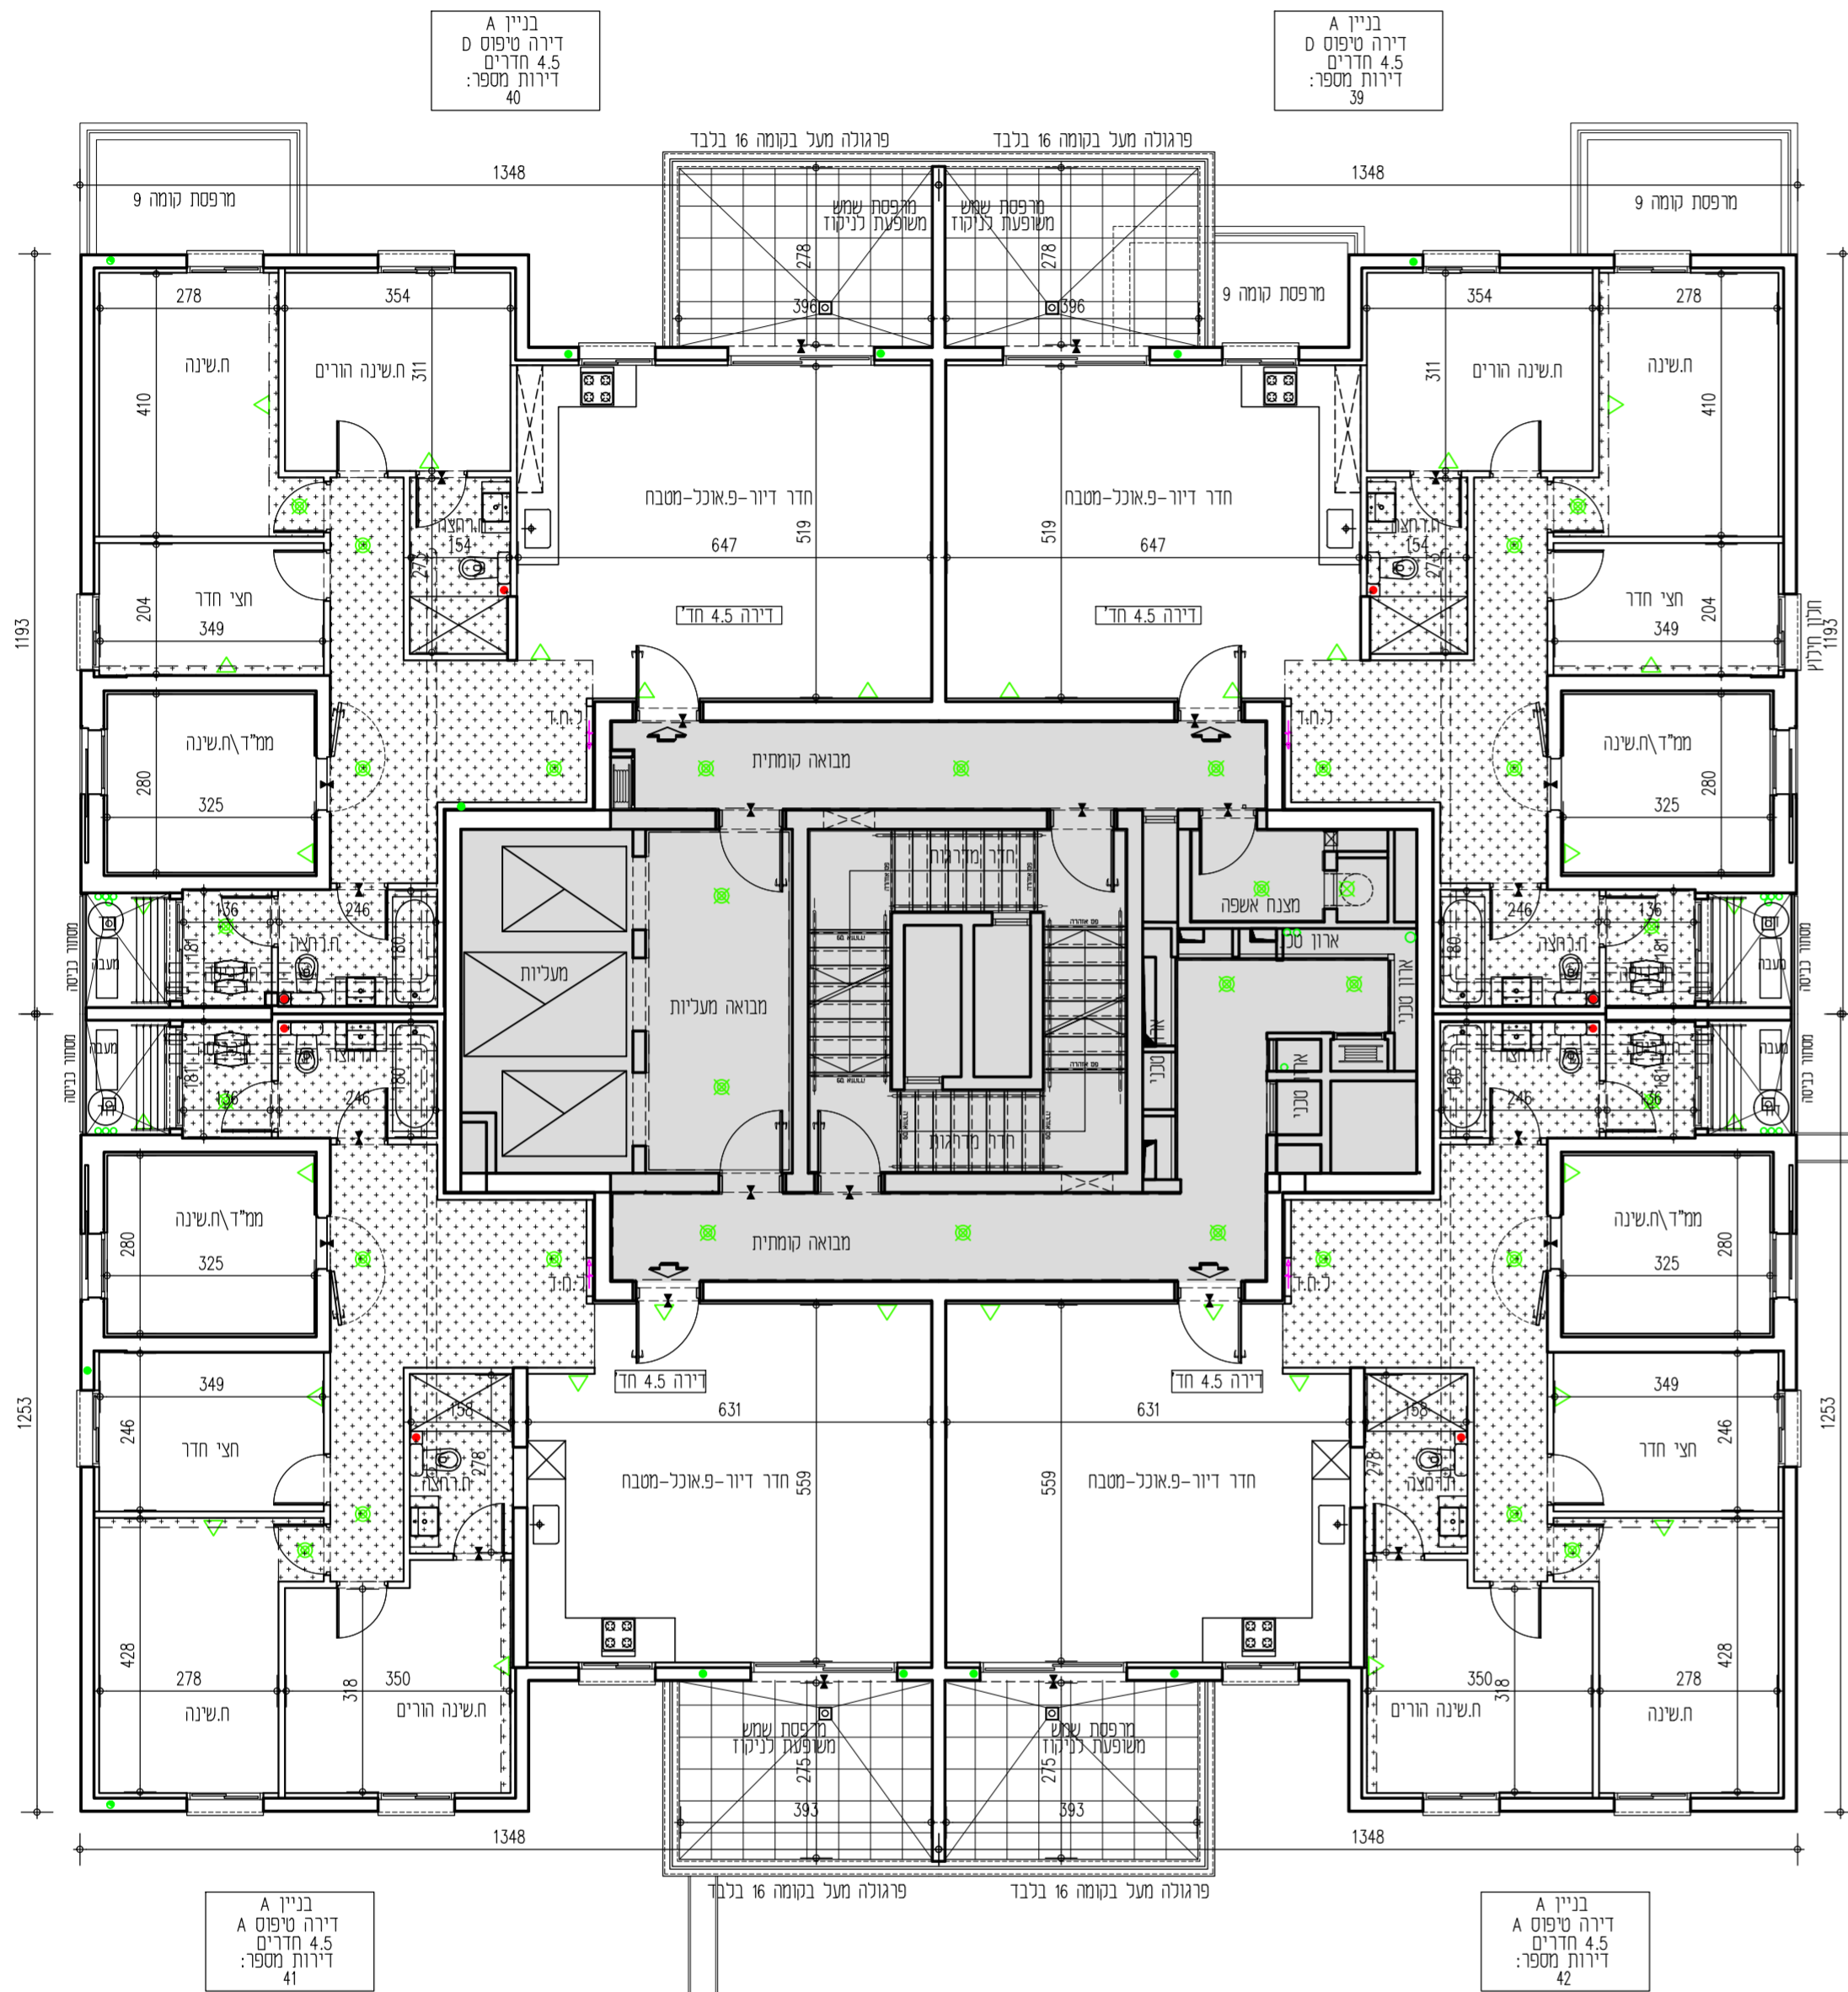

בניין A				בניין B			
20	F	E		E	F		
19	F	E		E	F		
18	F	E		E	F		
17	F1	E1		E1	F1		
16	DM	AM	AM	DM	DM	AM	AM
15	DM	AM	AM	DM	DM	AM	AM
14	DM	AM	A	DM	DM	AM	AM
13	DM	AM	A	DM	DM	AM	AM
12	D	AM	A	D	D	A	A
11	D	AM	A	D	D	A	A
10	BM	C	A1	A1	BM	C	A1
9	BM	C	A1	A1	BM	C	A1
8	BM	C	A1	A1	BM	C	A1
7	BM	C	A1	A1	BM	C	A1
6	BM	C	A1	A1	BM	C	A1
5	BM	C	A1	A1	BM	C	A1
4	BM	C	A1	A1	BM	C	A1
3	BM	C	A1	A1	BM	C	A1
2	B	C	חחסנים	B	חחסנים	B	C
1	חניון	חניון	חניון	חניון	חניון	חניון	חניון
1.99	חניון	חניון	חניון	חניון	חניון	חניון	חניון
2.99	חניון	חניון	חניון	חניון	חניון	חניון	חניון

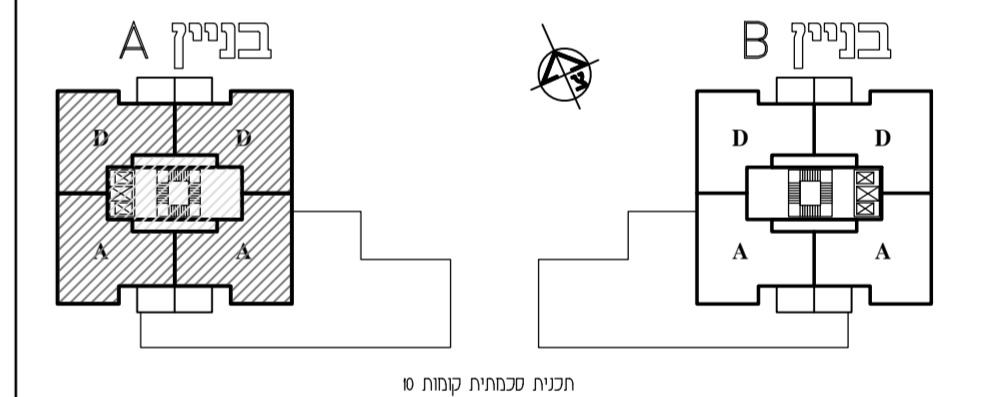

*ראו רשימת הערות הכלליות ומקרא לסימנים בתחילת קובץ תוכנית אלו.
*מותנה בהיתר בניה-יתכנו שינויים והתאמות לפי דרישת הרשויות והמתכננים והיעוצים.

אנטסקלון- עיר הייז		
מגרש: 302	בניין: A	קומה: 10
קנה מידה: 1:100	מהדורה: 1	גיליון: 27
תאריך: 02.04.2024		
קבוצת אודור רח' בר כוכבא 4, בני ברק טל: 03-7549500 054-3324555 www.udor.co.il		
		

david kohan | architect
www.davidkohan.co.il david@davidkohan.co.il

קומה טיפוסית 10