

אנטסקלון- עיר הייז

מגרש 302



תכנית מכר

חתימת הרוכש: _____ תאריך: _____

חתימת החברה: **אודור נכסים בע"מ** תאריך: _____

בניין A			
קומה	טיפוס דירה	מס' דירה	כיוון
11	D	43	צפון - מזרח
11	D	44	צפון - מערב
11	AM	45	דרום - מערב
11	A	46	דרום - מזרח

בניין A			
קומה	טיפוס דירה	מס' דירה	כיוון
12	D	47	צפון - מזרח
12	D	48	צפון - מערב
12	AM	49	דרום - מערב
12	A	50	דרום - מזרח

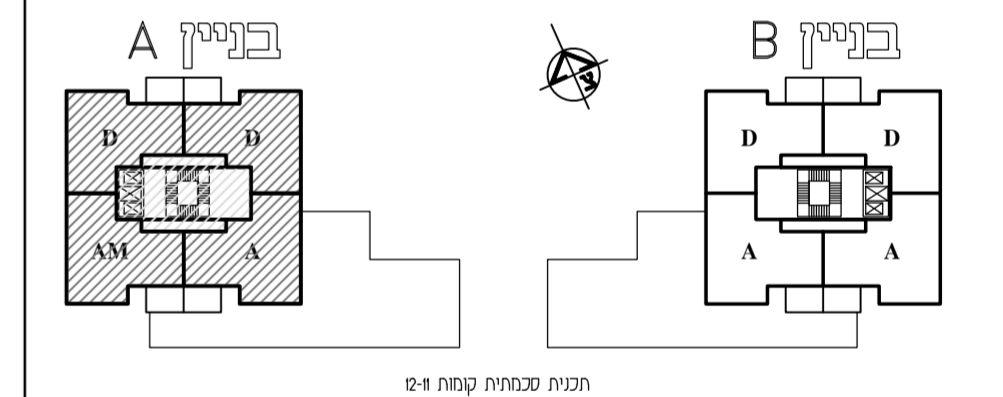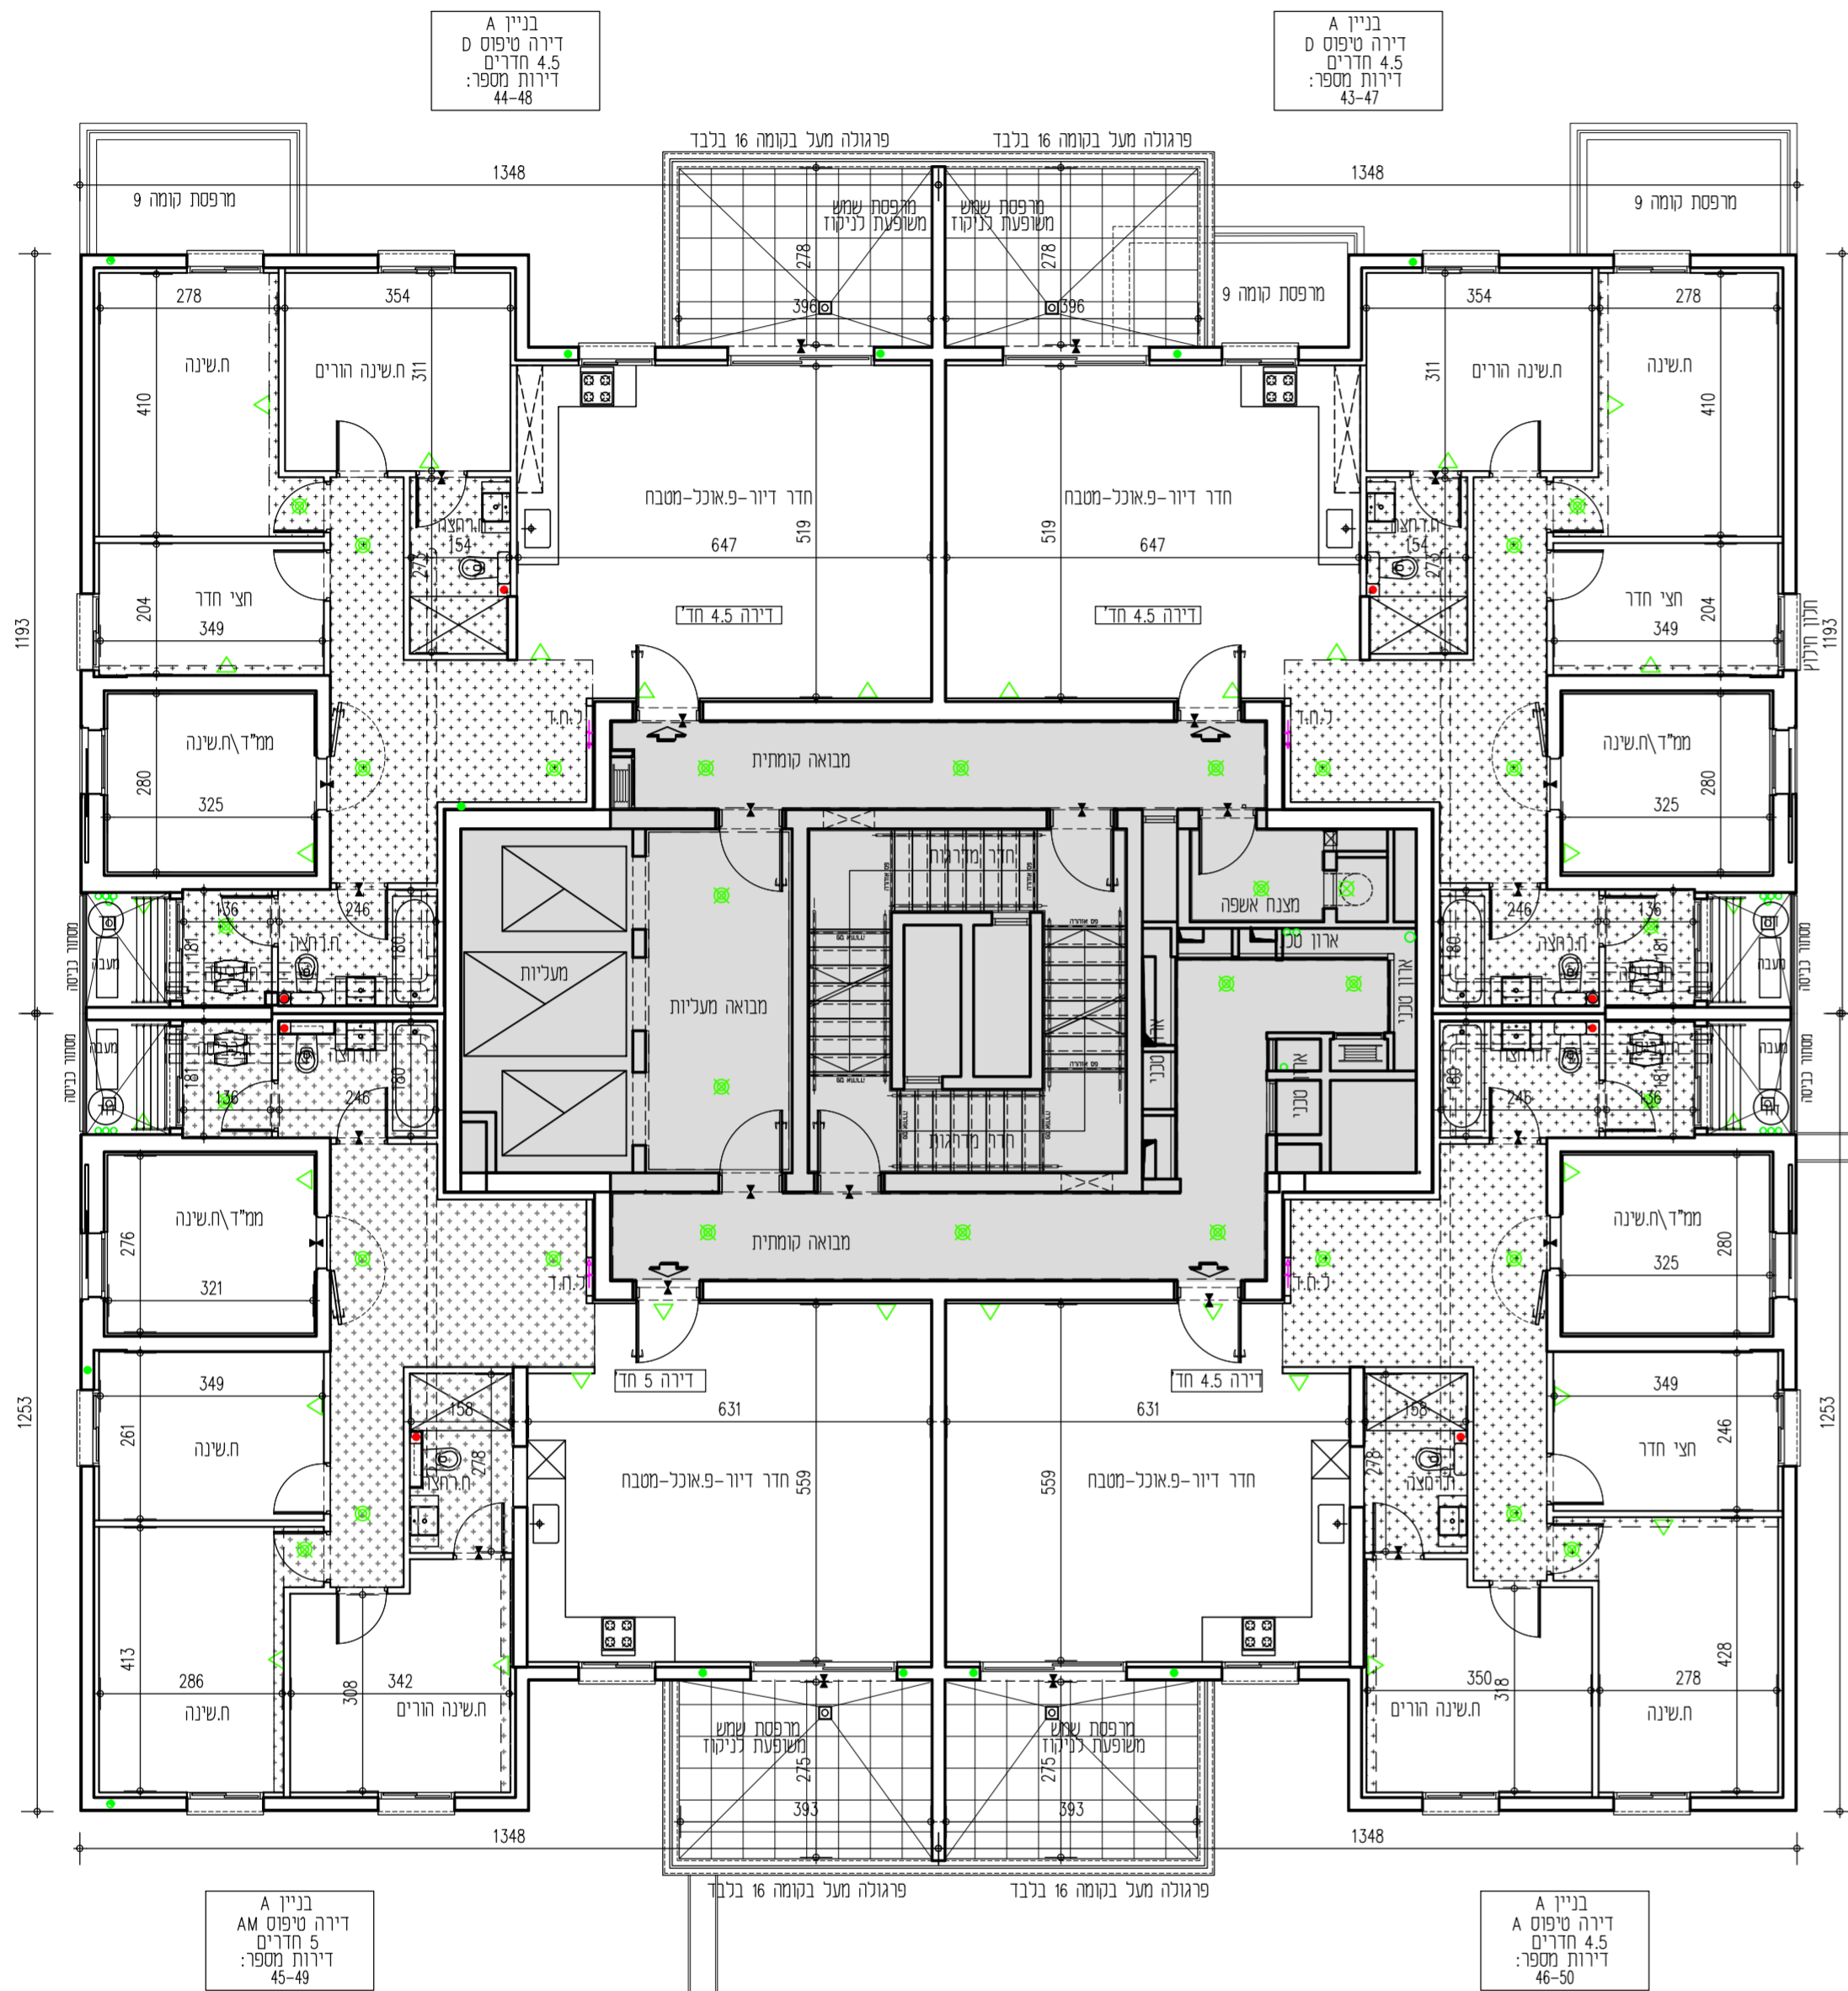

*ראה רשימת הערות כלליות ומקרא לסימנים בתחילת קובץ תוכנית אלו.
*מותנה בהיתר בניה-יחכנו שניים והתאמת לפי דרישת הרשיות והמתכננים והועצים.

מגרש: 302			בניין: A		קומה: 11-12		
קנה מידה: 1:100		מהדורה: 1		גיליון: 32		תאריך: 02.04.2024	
קבוצת אודור רח' בר כוכבא 4, בני ברק טל: 03-7549500 054-3324555 www.udor.co.il				בונים מהלב			

קומה שיפוסית 11-12

david kohan | architect
 www.davidkohan.co.il david@davidkohan.co.il