

אנטסקלון-עיר הייז


מגרש 302

תכנית מכר

חתימת הרוכש: תאריך:

חתימת החברה: **אודור נכסים בע"מ** תאריך:

בניין A		בניין B	
20	F	E	F
19	F	E	F
18	F	E	F
17	F1	E1	F1
16	DM	AM	DM
15	DM	AM	DM
14	DM	AM	DM
13	DM	AM	DM
12	D	A	D
11	D	A	D
10	D	A	D
9	BM	A1	C
8	BM	A1	C
7	BM	A1	C
6	BM	A1	C
5	BM	A1	C
4	BM	A1	C
3	BM	A1	C
2	B	C	B
1	B	C	B
מספר	חניון	מסחר	מסחר
1. מספר	חניון		
2. מספר	חוקר טכני		

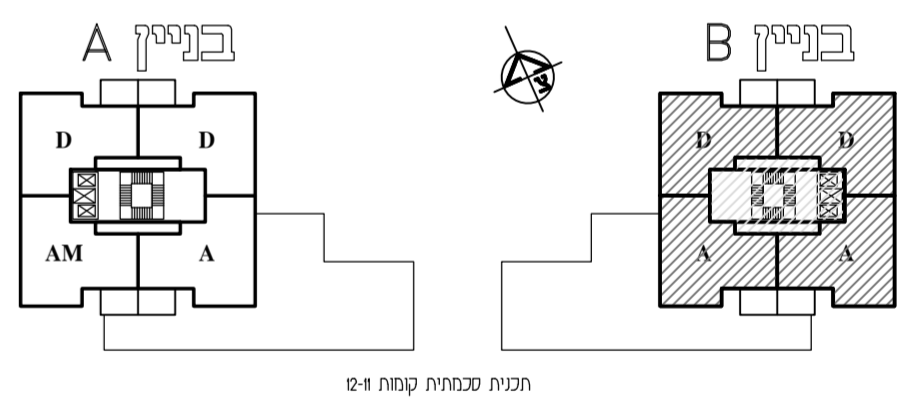


*ראו רשימת הערות כלליות ומקרא לסימנים בתחילת קובץ תוכנית אלו.
*מותנה בהיתור בניה-יתכנו שינויים והתאמות לפי דרישות הרשויות והמתכננים והיעוצים.

אנטסקלון-עיר הייז		
מגרש: 302	בניין: B	קומה: 11-12
קנה מידה: 1:100	מהדורה: 1	גיליון: 32
תאריך: 02.04.2024	קבוצת אודור	רח' בר כוכבא 4, בני ברק
	טל: 03-7549500 054-3324555	www.udor.co.il
UDOR בונים מהלב		

david kohan | architect
www.davidkohan.co.il david@davidkohan.co.il

בניין B			
קומה	טיפוס דירה	מס' דירה	כיוון
11	D	43	צפון - מזרח
11	D	44	צפון - מערב
11	A	45	דרום - מערב
11	A	46	דרום - מזרח

בניין B			
קומה	טיפוס דירה	מס' דירה	כיוון
12	D	47	צפון - מזרח
12	D	48	צפון - מערב
12	A	49	דרום - מערב
12	A	50	דרום - מזרח

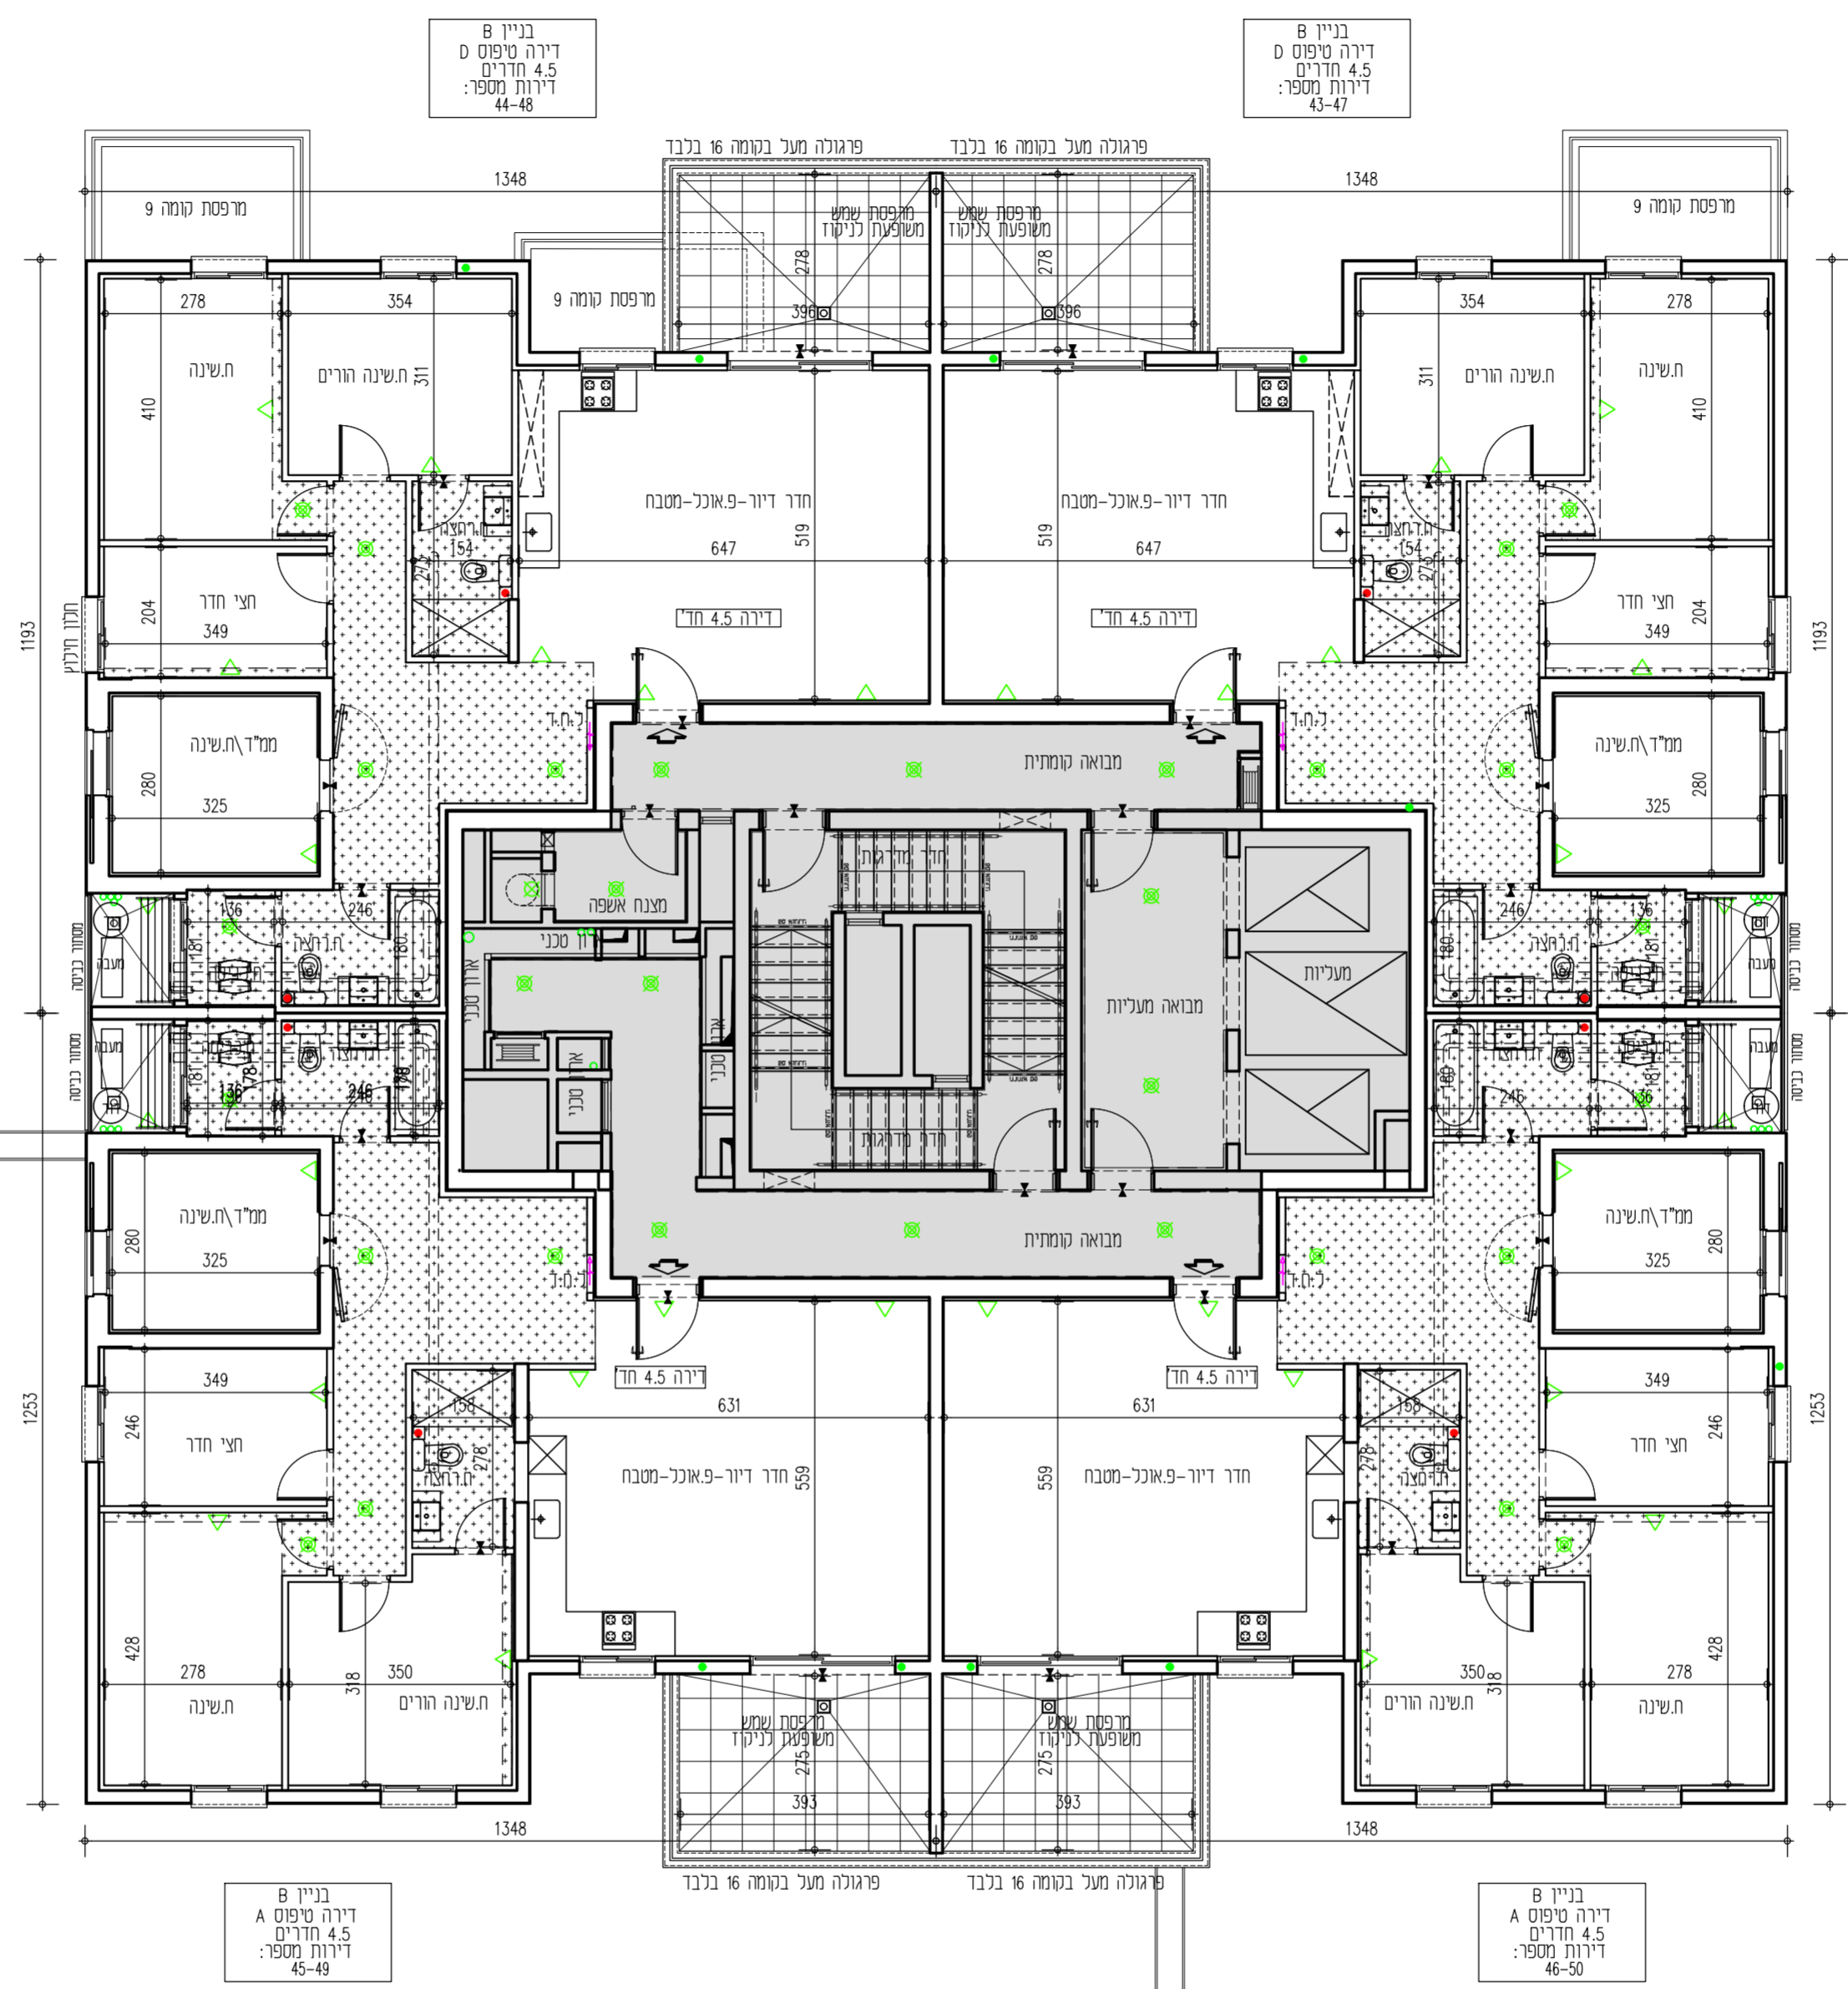

קומה טיפוסית 11-12