


בניין B			
קומה	טיפוס דירה	מס' דירה	כיוון
2	B	1	צפון - מזרח
2	C	2	צפון
2	B	3	צפון - מערב

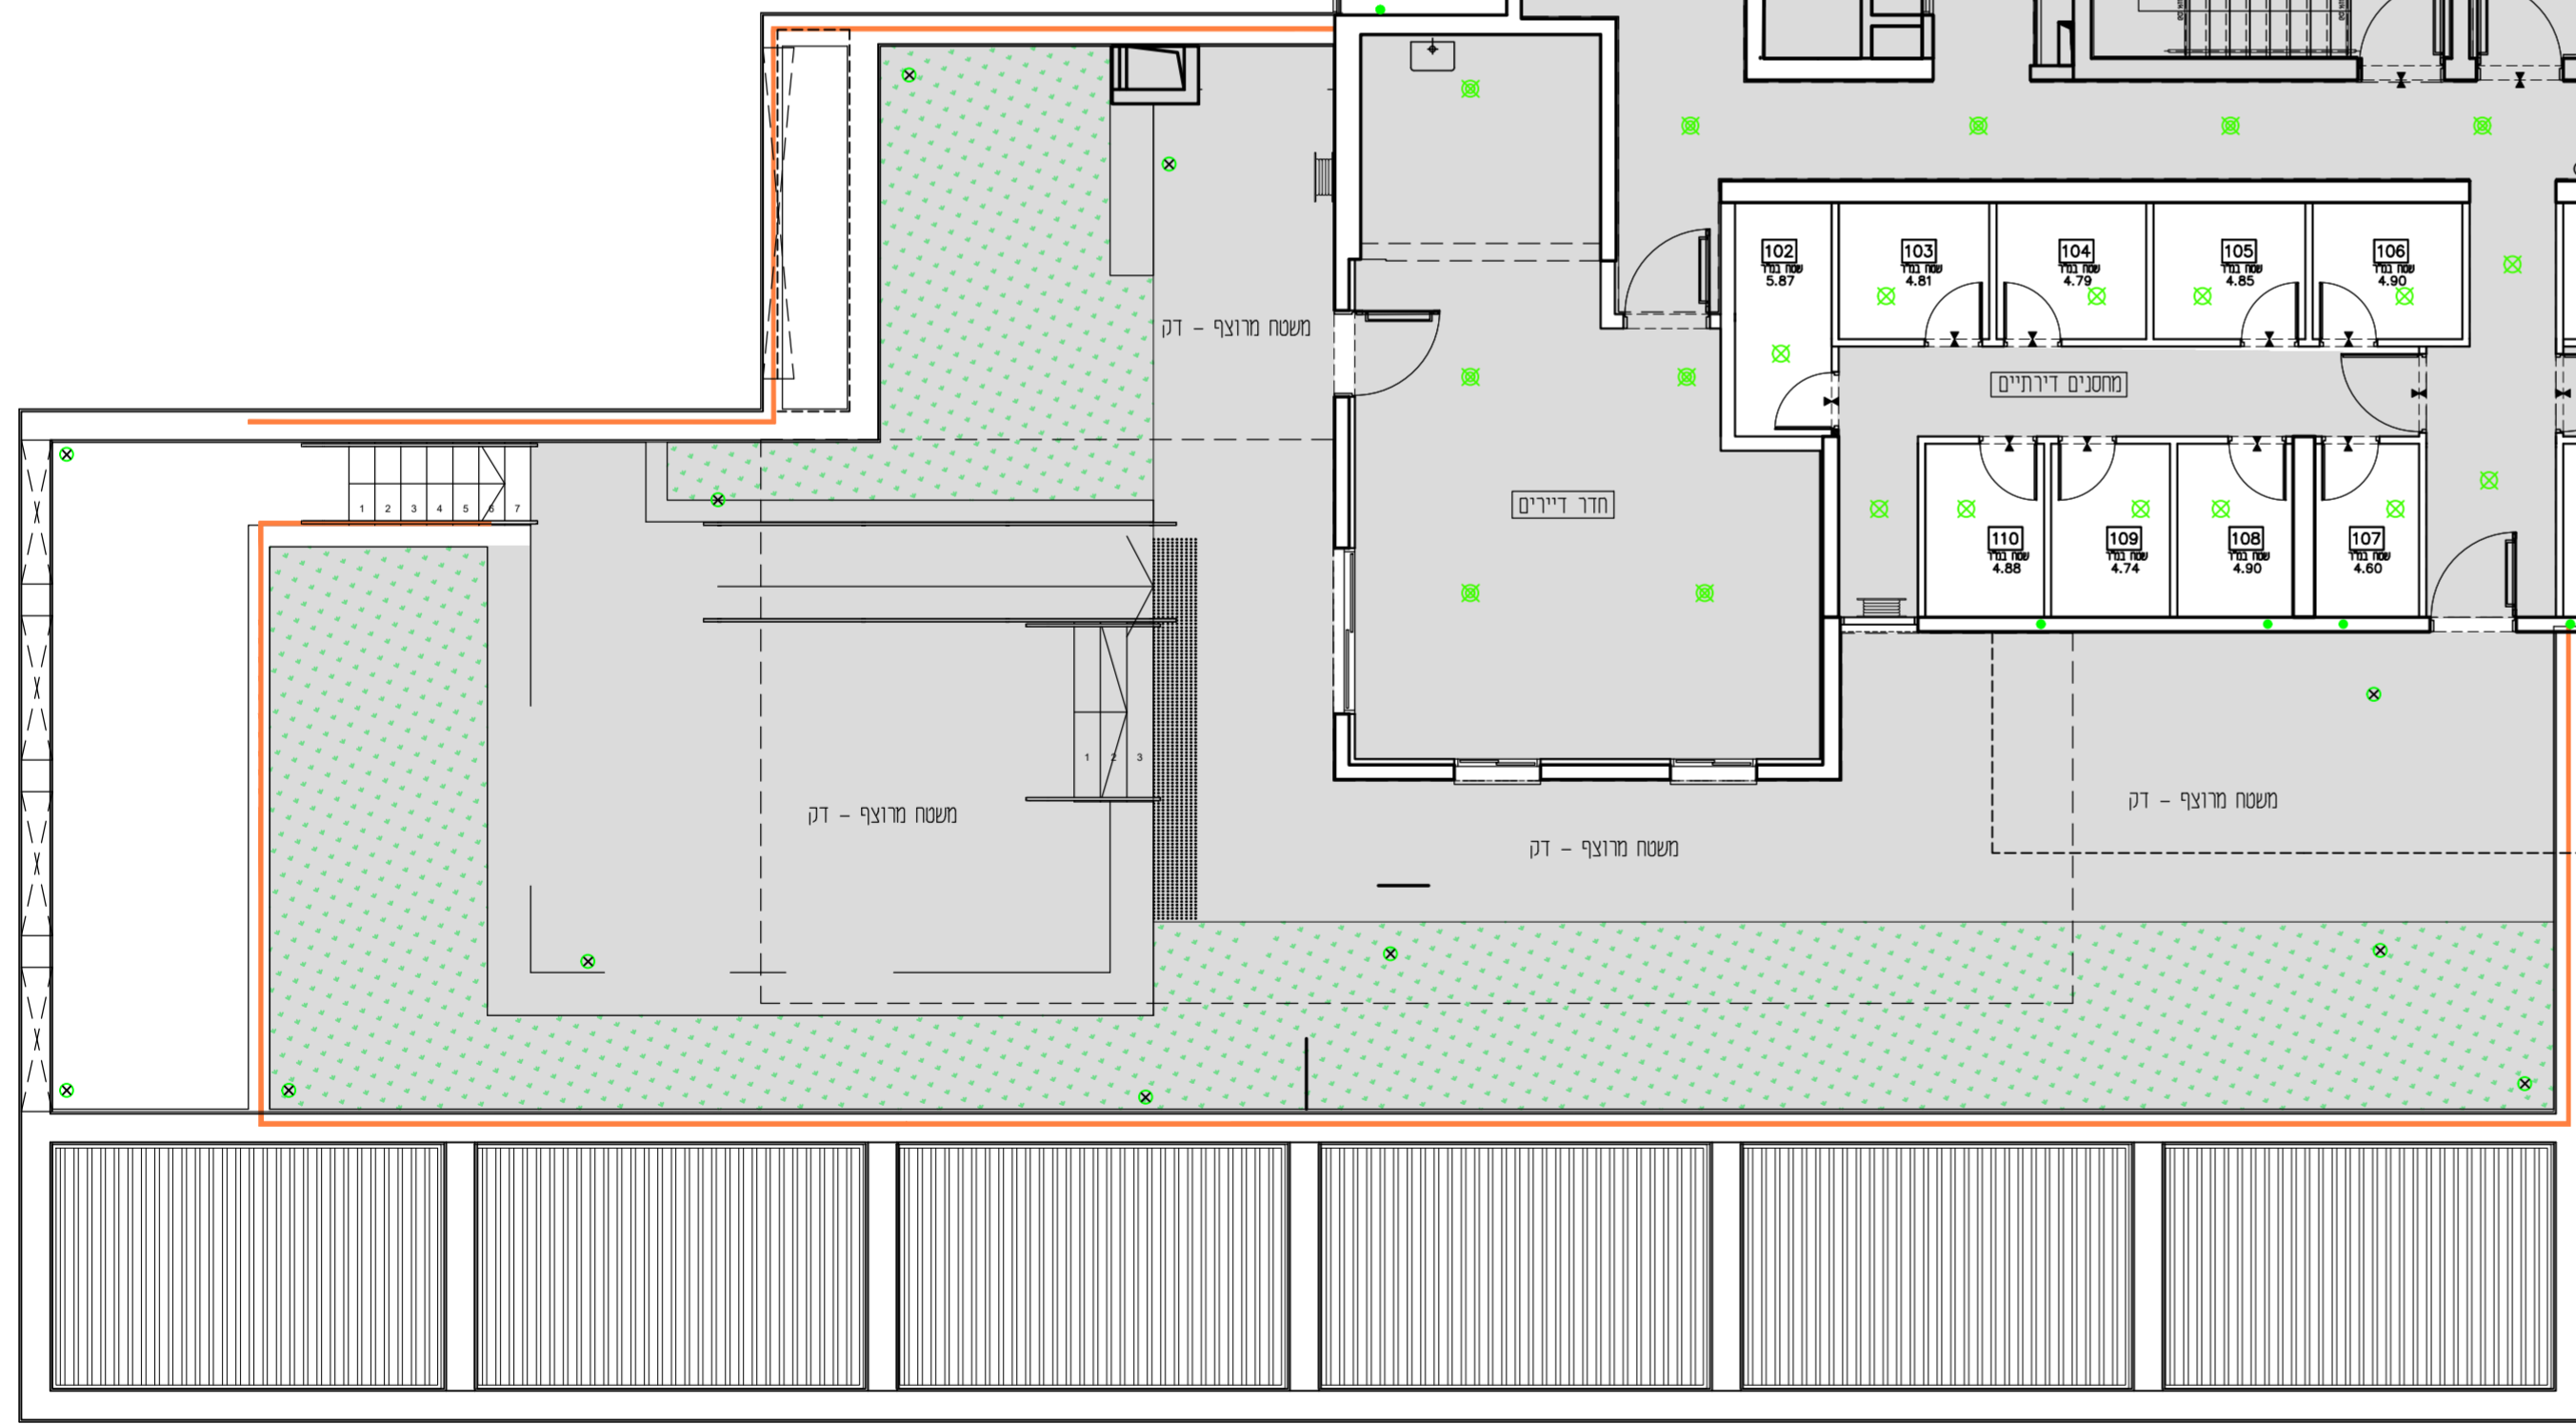

קומה 2


# אנטסקלוז- עיר היין

## חגרש 302

### תכנית מכר

חתימת הרוכש: \_\_\_\_\_ תאריך: \_\_\_\_\_  
 חתימת החברה: **אודור נכסים בע"מ** תאריך: \_\_\_\_\_  
 אודור נכסים בע"מ

בניין A				בניין B				
קומה 20	F	E		E	F			
קומה 19	F	E		E	F			
קומה 18	F	E		E	F			
קומה 17	F1	E1		E1	F1			
קומה 16	DM	AM	AM	DM	DM	AM	AM	
קומה 15	DM	AM	AM	DM	DM	AM	AM	
קומה 14	DM	AM	A	DM	DM	AM	AM	
קומה 13	DM	AM	A	DM	DM	A	A	
קומה 12	D	A	A	D	D	A	A	
קומה 11	D	A	A	D	D	A	A	
קומה 10	BM	C	A1	A1	BM	A1	C	
קומה 9	BM	C	A1	A1	BM	A1	C	
קומה 8	BM	C	A1	A1	BM	A1	C	
קומה 7	BM	C	A1	A1	BM	A1	C	
קומה 6	BM	C	A1	A1	BM	A1	C	
קומה 5	BM	C	A1	A1	BM	A1	C	
קומה 4	BM	C	A1	A1	BM	A1	C	
קומה 3	BM	C	A1	A1	BM	A1	C	
קומה 2	B	C	חחסנים	B	חחסנים	B	C	
קומה 1	חניון				חניון			
1.9 קומה	מסחר				מסחר			
2.0 קומה	חוקר טכנולוגי				חוקר טכנולוגי			

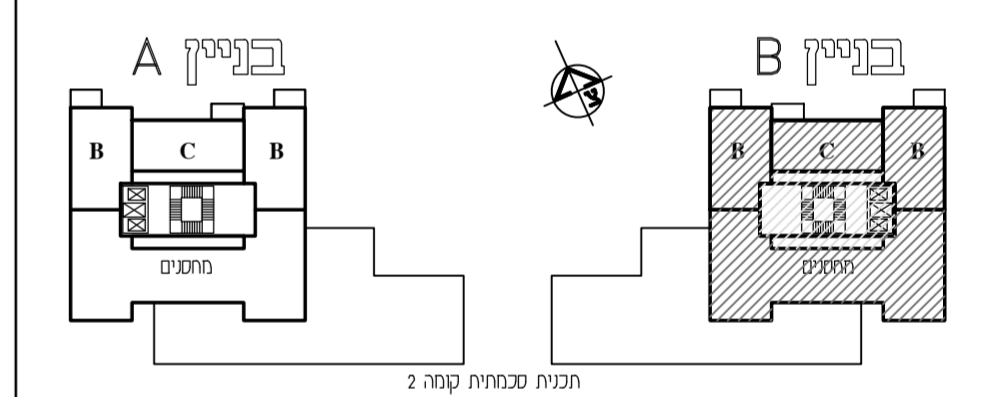

\*ראו רשימת הערות כלליות ומקרא לסימנים בתחילת קובץ תוכנית אלו.  
 \*חוטגה בהיתר בניה-יתכנו שינויים והתאמות לפי דרישת הרשויות והמתכננים והיעוצים.

אנטסקלוז- עיר היין		
מגרש: 302	בניין: B	קומה: 2
קנה מידה: 1:100	מהדורה: 1	גיליון: 5
תאריך: 02.04.2024		
קבוצת אודור רח' בר כוכבא 4, בני ברק טל: 03-7549500   054-3324555 www.udor.co.il		

david kohan | architect  
 www.davidkohan.co.il david@davidkohan.co.il