



המבצע אחראי לבדיקת המדודות והתמתן, לפני הביצוע.  
 על כל אי התאמה יש להודיע למשרד האדריכלים.  
 אין לקבוע גדלים ע"פ מדידה בשרטוט.  
 התכנית היא רכוש של האדריכלים.  
 תכנית הנושאת חתימה של יועץ הנה באחריות הבלעדית היועץ.

תפוצה	
תאריך משלוח	מהדורה

תאריך	תיאור	מהדורה
20.04.23	עדכון טבלת חניה	1
07.05.23	עדכון חניות	2
22.05.23	עדכון רקע אדריכלי	3
04.07.2023	עדכון חניות בקומת קרקע	4
26.07.2023	עדכון גמל מים ראשי	5
19.10.2023	עדכון חישוב חניה	6
31.12.2023	הערות דוח מכוני בקרה	7
02.01.2024	תוספת חניית נכים למסחר	8

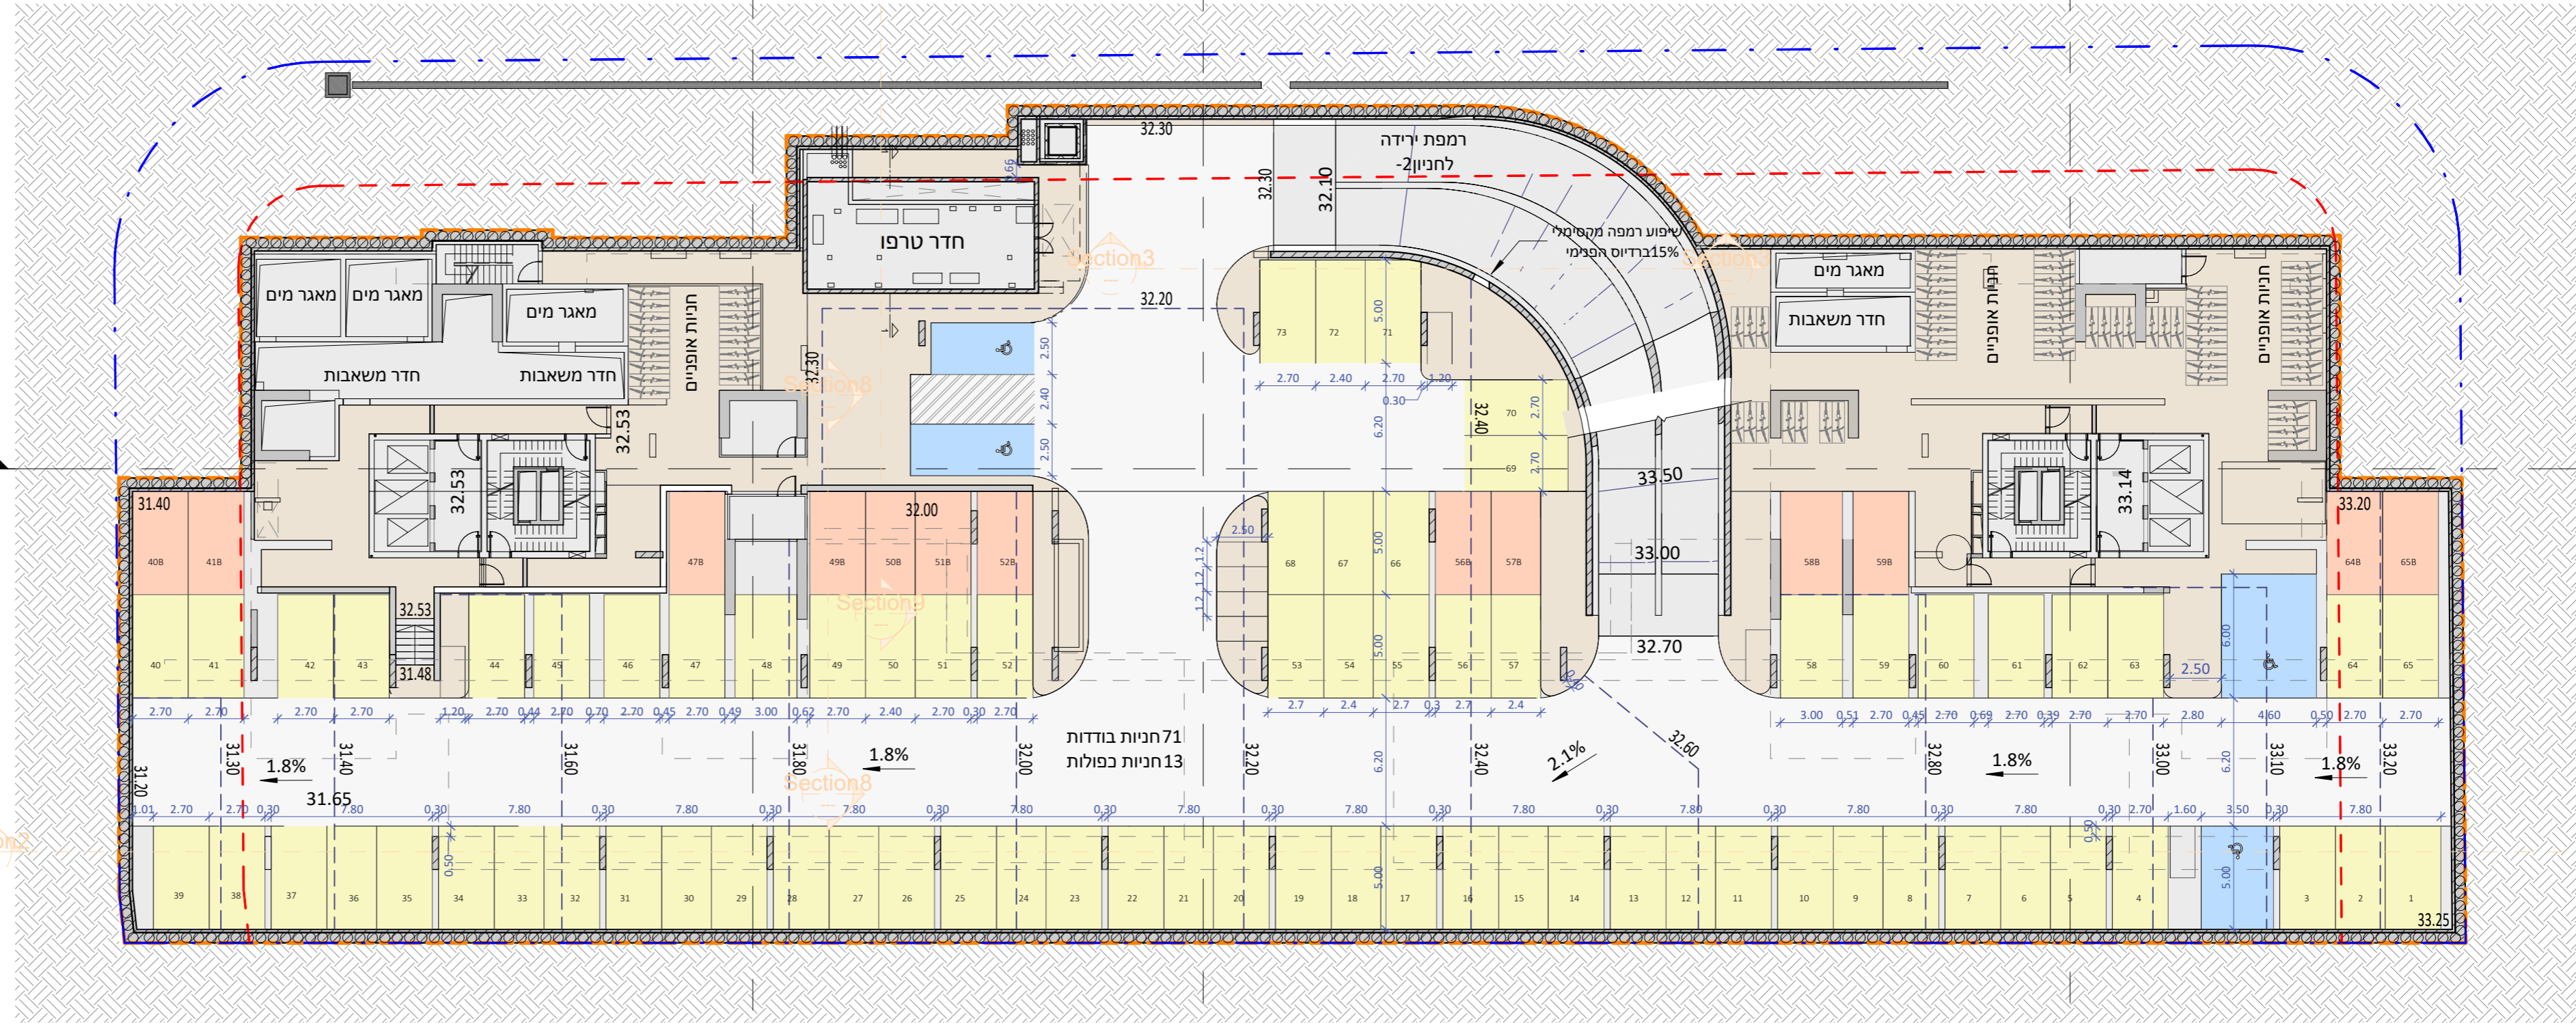

LV-1  
1 : 250

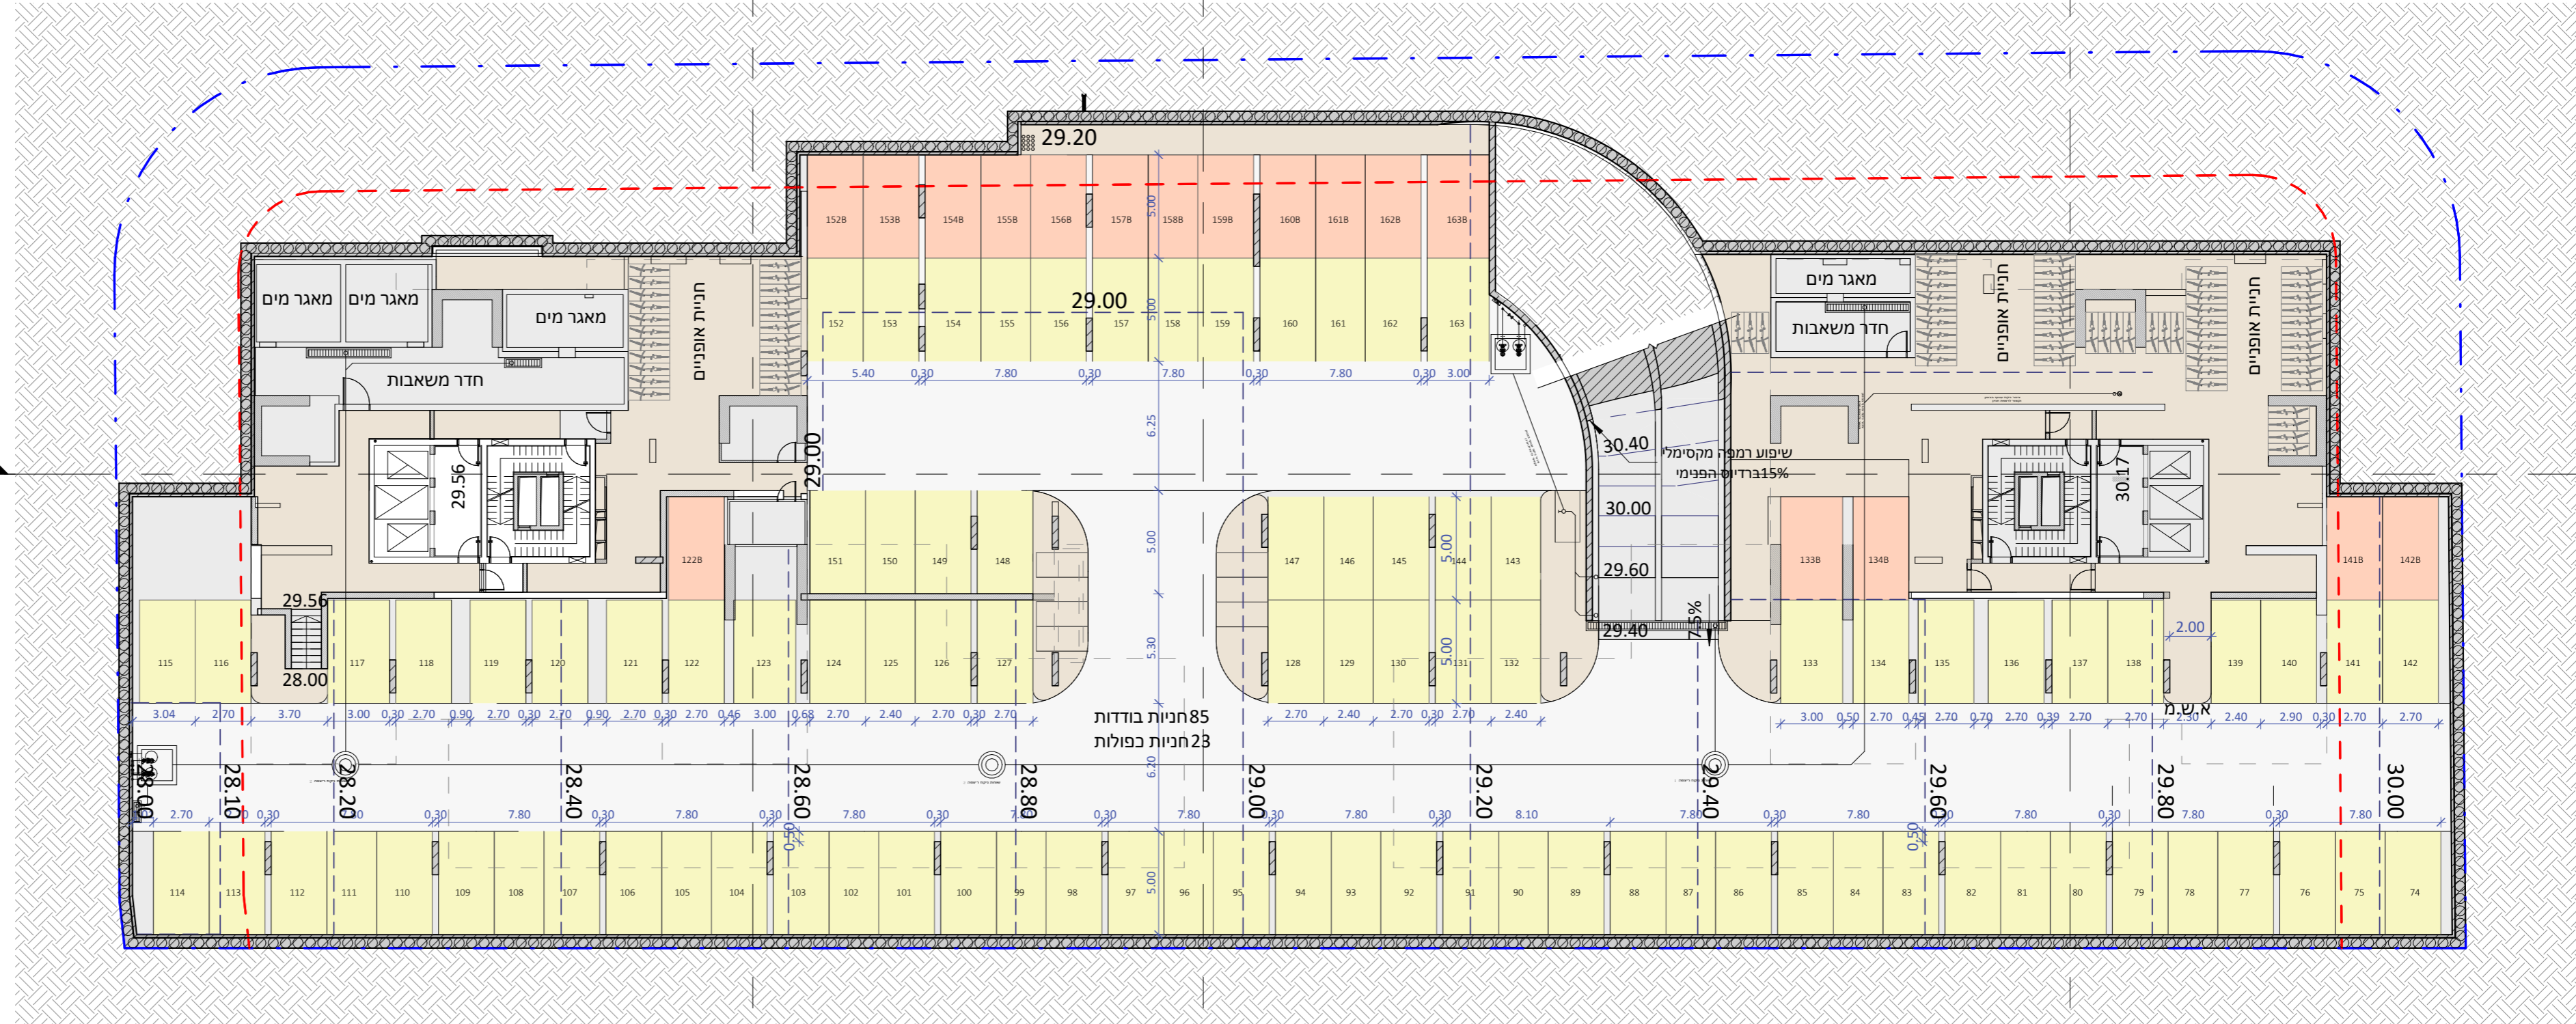

LV-2  
1 : 250



אשקלון  
 עיר היין - מגרש 302

פיתוח שטח  
 תכנית חניון  
 2 מפלסים

תאריך	28.11.2022
מידות הגיליון	692 x 550
תכנון	אמיר בלום
שרטוט	דניל פורוטניקוב

קובץ ראשי: Autodesk Docs://302/8224/אשקלון\_gp.rvt

קנ"מ:	עיון
1 : 250	

8224.3

מילר-בלום תכנון סביבתי בע"מ  
 MILLER-BLUM ENVIRONMENTAL PLANNING

חיפה 34527, התישיב 14, טל' 04-8339070-04-8339980  
 mb@miller-blum.co.il  
 תל-אביב 67898, עמית דב 23, טל' 03-5622123-03-5623663  
 mbtlv@miller-blum.co.il