

אנטסקלון- עיר הייז


מגרש 302

תכנית מכר

חתימת הרוכש: _____ תאריך: _____

חתימת החברה: **אודור נכסים בע"מ** תאריך: _____


בניין A				בניין B			
קומה	טיפוס דירה	מס' דירה	כיוון	קומה	טיפוס דירה	מס' דירה	כיוון
4	BM	9	צפון - מזרח	4	BM	9	צפון - מזרח
4	C	10	צפון	4	C	10	צפון
4	BM	11	צפון - מערב	4	BM	11	צפון - מערב
4	A1	12	דרום - מערב	4	A1	12	דרום - מערב
4	A1	13	דרום - מזרח	4	A1	13	דרום - מזרח
5	BM	14	צפון - מזרח	5	BM	14	צפון - מזרח
5	C	15	צפון	5	C	15	צפון
5	BM	16	צפון - מערב	5	BM	16	צפון - מערב
5	A1	17	דרום - מערב	5	A1	17	דרום - מערב
5	A1	18	דרום - מזרח	5	A1	18	דרום - מזרח
6	BM	19	צפון - מזרח	6	BM	19	צפון - מזרח
6	C	20	צפון	6	C	20	צפון
6	BM	21	צפון - מערב	6	BM	21	צפון - מערב
6	A1	22	דרום - מערב	6	A1	22	דרום - מערב
6	A1	23	דרום - מזרח	6	A1	23	דרום - מזרח
7	BM	24	צפון - מזרח	7	BM	24	צפון - מזרח
7	C	25	צפון	7	C	25	צפון
7	BM	26	צפון - מערב	7	BM	26	צפון - מערב
7	A1	27	דרום - מערב	7	A1	27	דרום - מערב
7	A1	28	דרום - מזרח	7	A1	28	דרום - מזרח
8	BM	29	צפון - מזרח	8	BM	29	צפון - מזרח
8	C	30	צפון	8	C	30	צפון
8	BM	31	צפון - מערב	8	BM	31	צפון - מערב
8	A1	32	דרום - מערב	8	A1	32	דרום - מערב
8	A1	33	דרום - מזרח	8	A1	33	דרום - מזרח

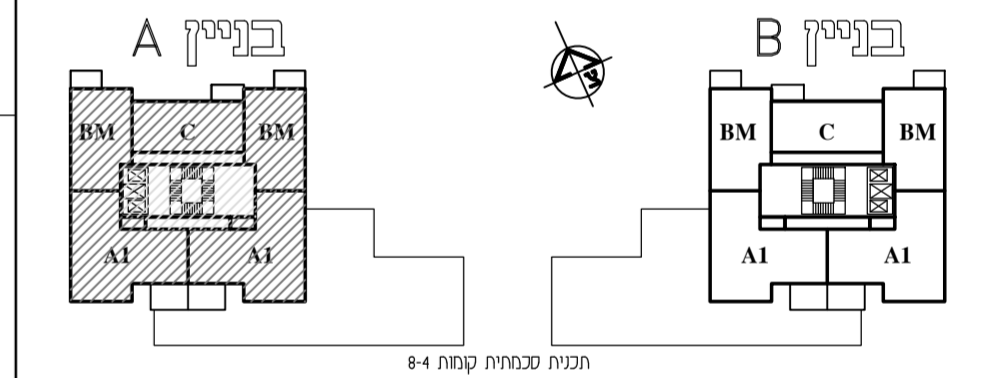

*ראו רשימת הערות הכלליות ומקרא לסימנים בתחילת קובץ תוכנית אלו.
*מותנה בהיתר בניה-יתכנו שינויים והתאמות לפי דרישת הרשויות והמחנכים והועצים.

מגרש: 302			בניין: A			קומה: 4-8		
קנה מידה: 1:100	מהדורה: 1	גיליון: 15	תאריך: 02.04.2024					
			קבוצת אודור רח' בר כוכבא 4, בני ברק טל: 03-7549500 054-3324555 www.udor.co.il					

david kohan | architect
www.davidkohan.co.il david@davidkohan.co.il

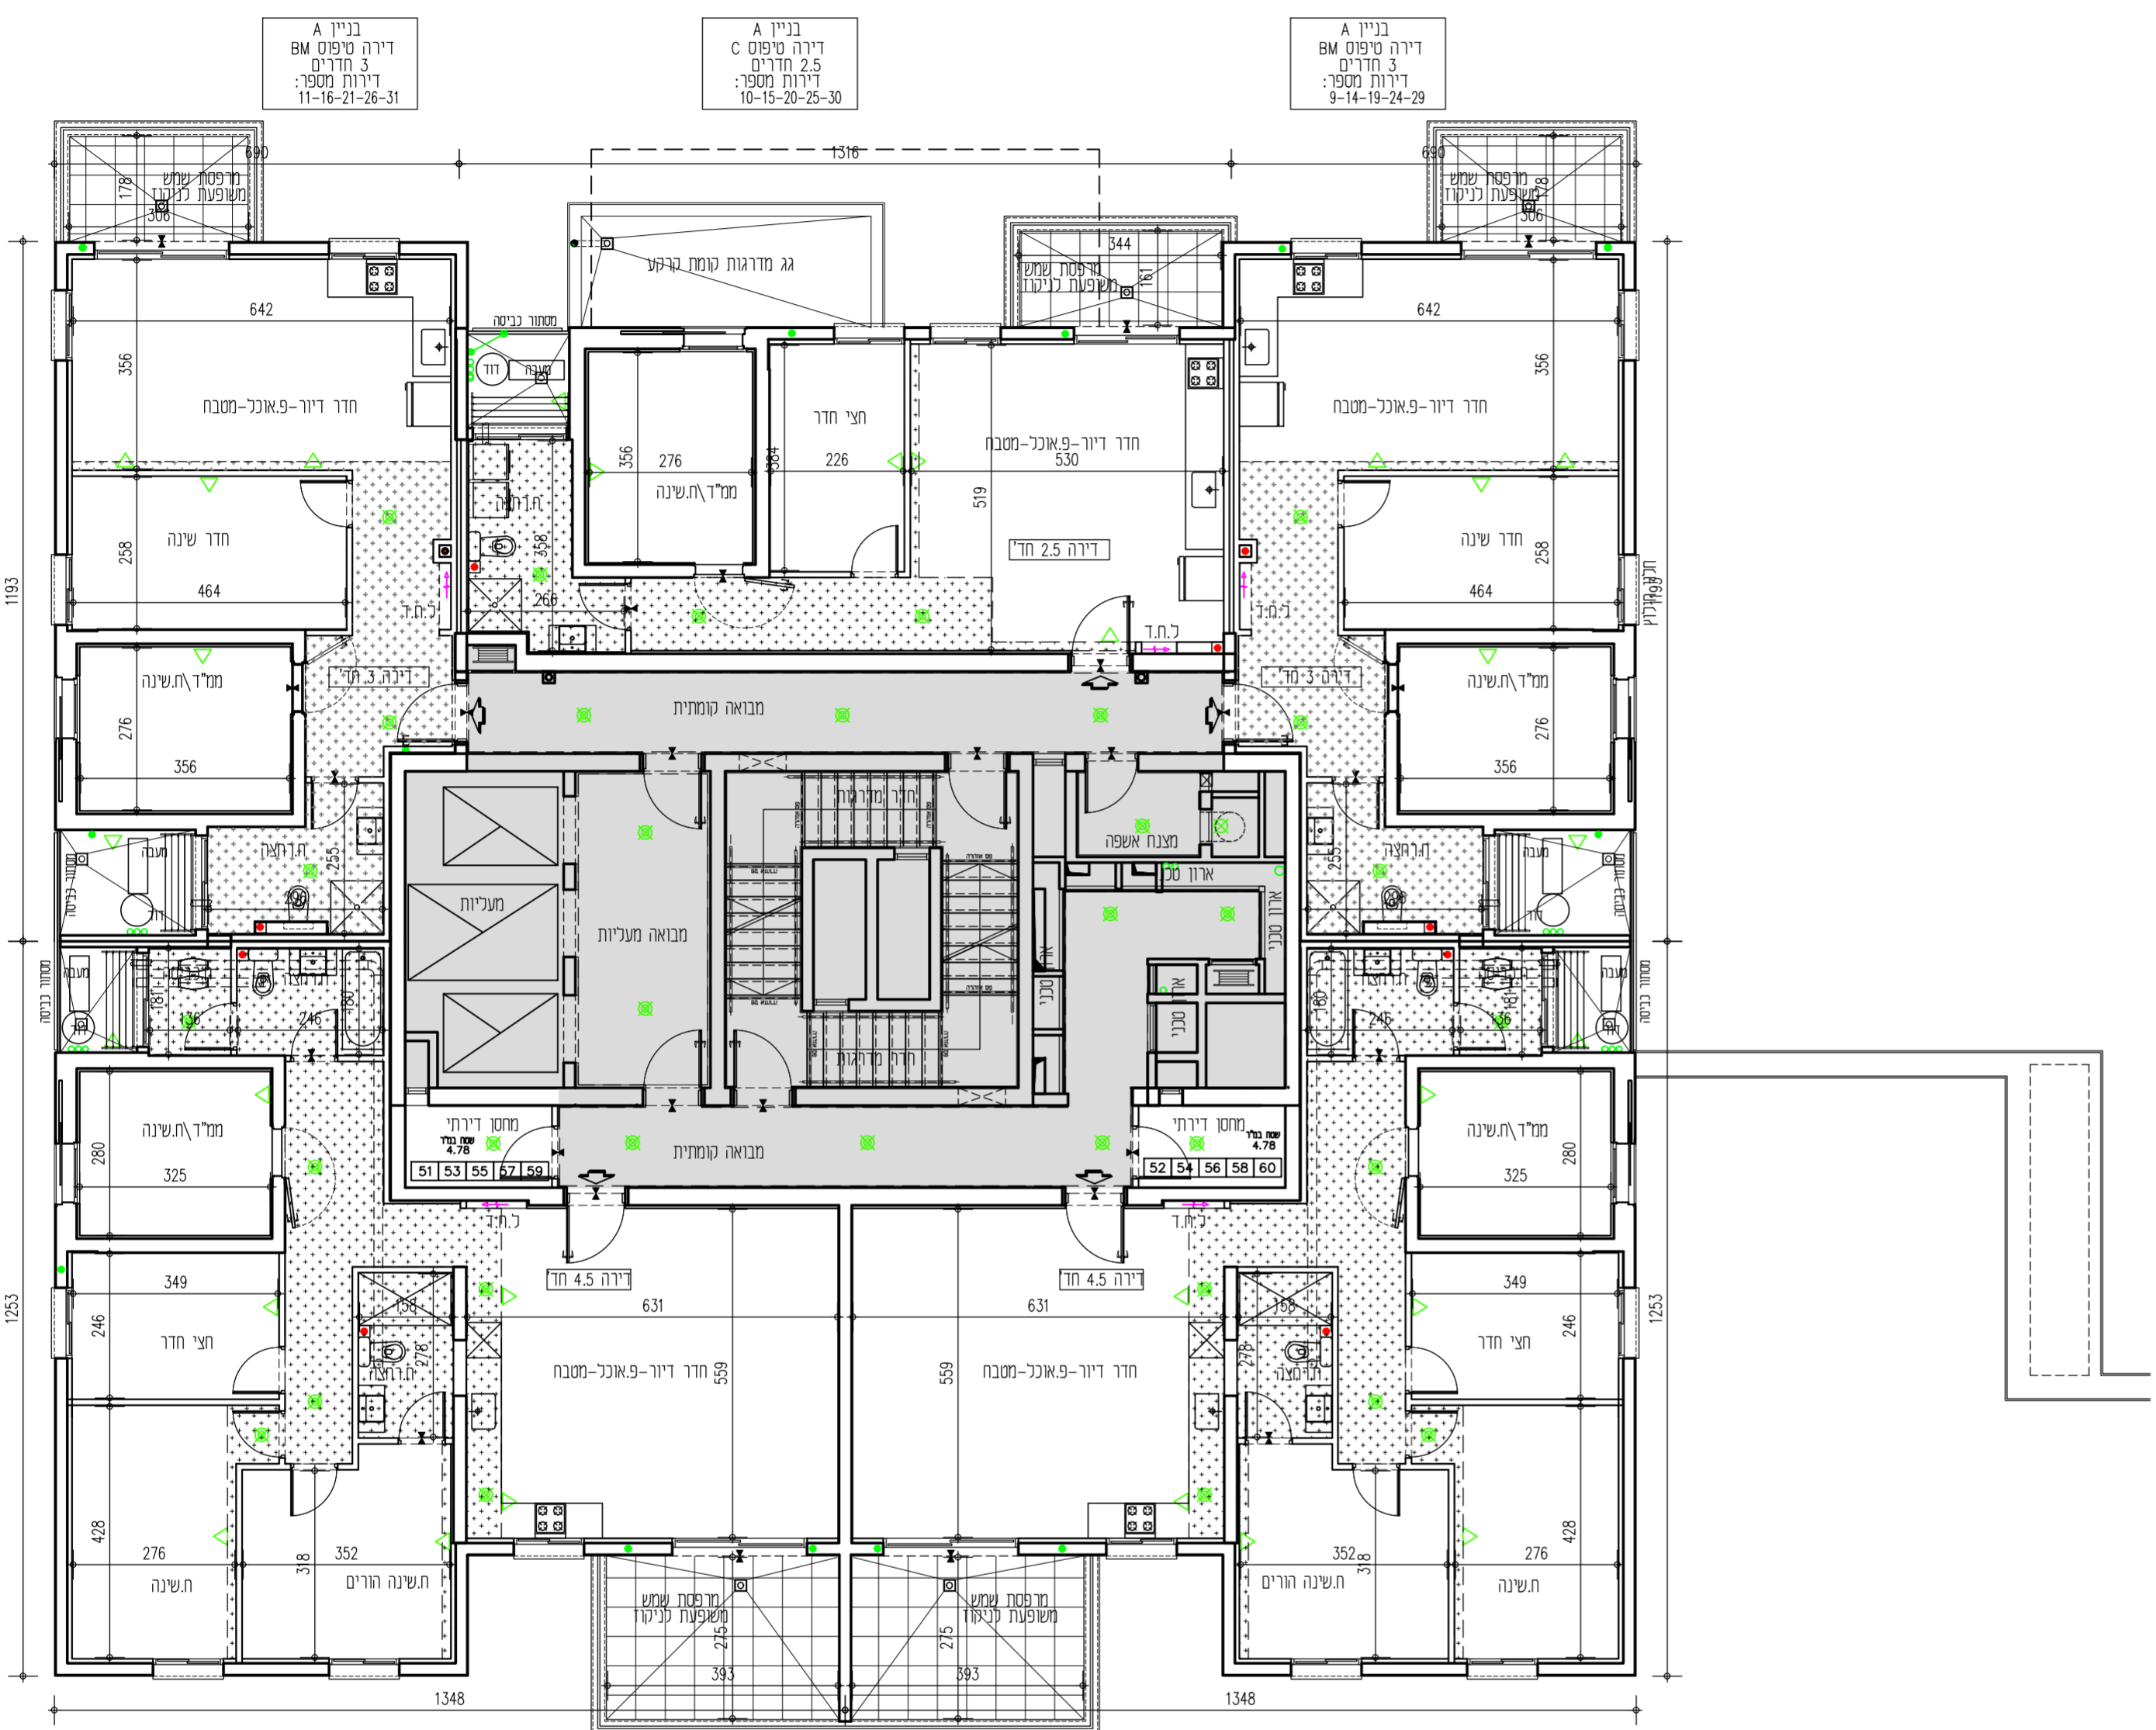

בניין A			
קומה	טיפוס דירה	מס' דירה	כיוון
4	BM	9	צפון - מזרח
4	C	10	צפון
4	BM	11	צפון - מערב
4	A1	12	דרום - מערב
4	A1	13	דרום - מזרח
5	BM	14	צפון - מזרח
5	C	15	צפון
5	BM	16	צפון - מערב
5	A1	17	דרום - מערב
5	A1	18	דרום - מזרח
6	BM	19	צפון - מזרח
6	C	20	צפון
6	BM	21	צפון - מערב
6	A1	22	דרום - מערב
6	A1	23	דרום - מזרח
7	BM	24	צפון - מזרח
7	C	25	צפון
7	BM	26	צפון - מערב
7	A1	27	דרום - מערב
7	A1	28	דרום - מזרח
8	BM	29	צפון - מזרח
8	C	30	צפון
8	BM	31	צפון - מערב
8	A1	32	דרום - מערב
8	A1	33	דרום - מזרח

קומה שיפוסית 4-8