

אנטסקלון- עיר הייז


חגרש 302

תכנית מכר


חתימת הרוכש: _____ תאריך: _____

חתימת החברה: **אודור נכסים בע"מ** תאריך: _____

בניין A			
קומה	טיפוס דירה	מס' דירה	כיוון
9	BM	34	צפון - מזרח
9	C	35	צפון
9	BM	36	צפון - מערב
9	A1	37	דרום - מערב
9	A1	38	דרום - מזרח

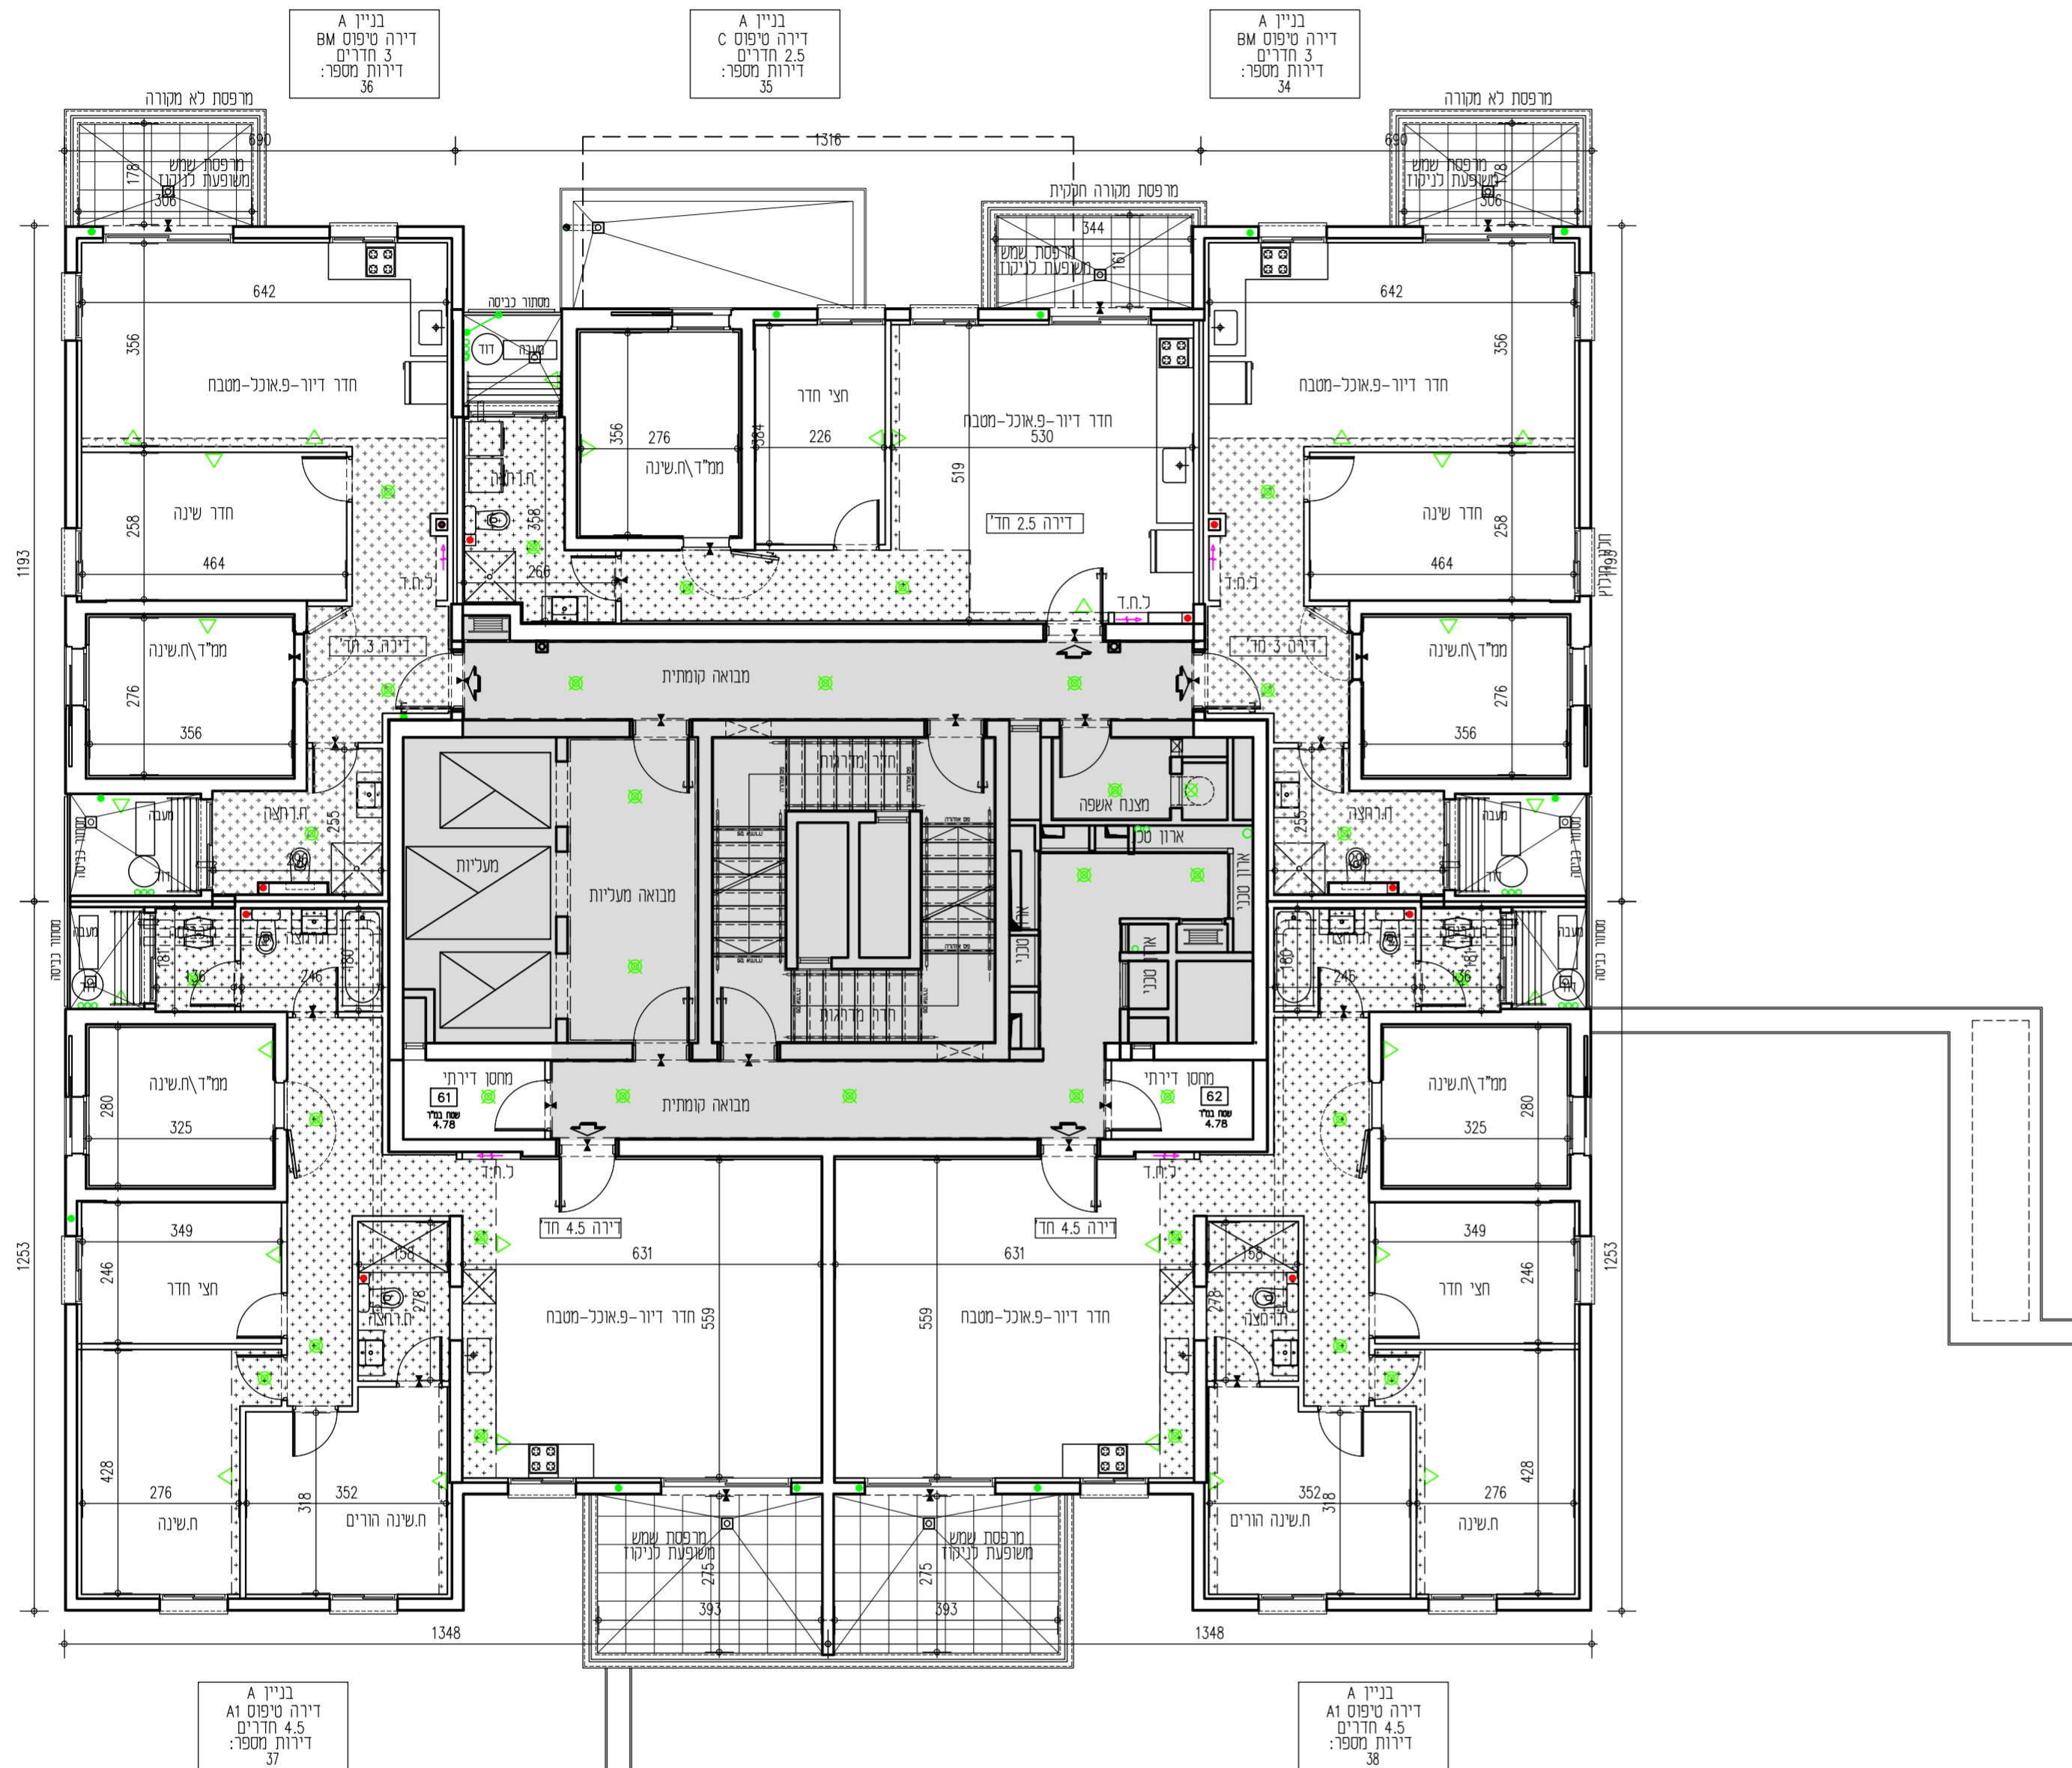

בניין A				בניין B			
20	F	E		E	F		
19	F	E		E	F		
18	F	E		E	F		
17	F1	E1		E1	F1		
16	DM	AM	AM	DM	DM	AM	AM
15	DM	AM	AM	DM	DM	AM	AM
14	DM	AM	A	DM	DM	AM	AM
13	DM	AM	A	DM	DM	AM	AM
12	D	AM	A	D	D	A	A
11	D	AM	A	D	D	A	A
10	D	AM	A	D	D	A	A
9	BM	A1	A1	BM	BM	A1	A1
8	BM	C	A1	BM	BM	A1	A1
7	BM	C	A1	BM	BM	A1	A1
6	BM	C	A1	BM	BM	A1	A1
5	BM	C	A1	BM	BM	A1	A1
4	BM	C	A1	BM	BM	A1	A1
3	BM	C	A1	BM	BM	A1	A1
2	B	C	B	B	B	C	B
1	B	C	B	B	B	C	B
1.99	חניון			חניון			
1.98	חניון			חניון			
2.99	חניון			חניון			

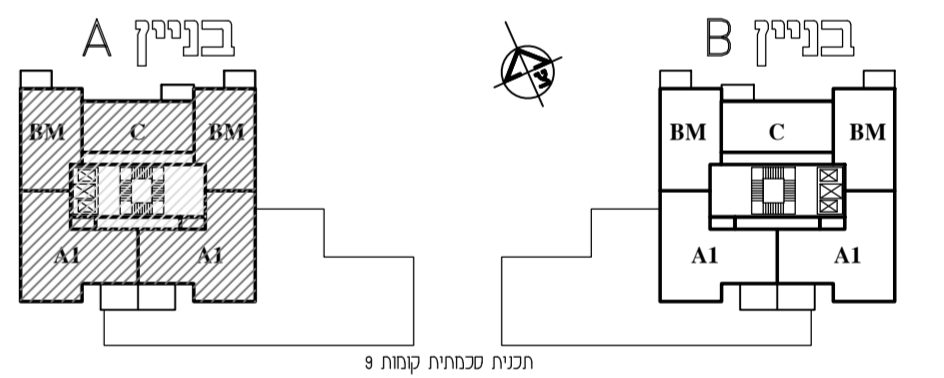

*ראו רשימת הערות הכלליות ומקרא לסימנים בתחילת קובץ תוכנית אלו.
*מותנה בהיתר בניה- יתכנו שניים והתאמות לפי דרישת הרשויות והמתכננים והועצים.

אנטסקלון- עיר הייז		
מגרש: 302	בניין: A	קומה: 9
קנה מידה: 1:100	מהדורה: 1	גיליון: 21
תאריך: 02.04.2024		
קבוצת אודור רח' בר כוכבא 4, בני ברק טל: 03-7549500 054-3324555 www.udor.co.il		

קומה טיפוסית 9

david kohan | architect
www.davidkohan.co.il david@davidkohan.co.il