


בניין B			
קומה	טיפוס דירה	מס' דירה	כיוון
10	D	39	צפון - מזרח
10	D	40	צפון - מערב
10	A	41	דרום - מערב
10	A	42	דרום - מזרח

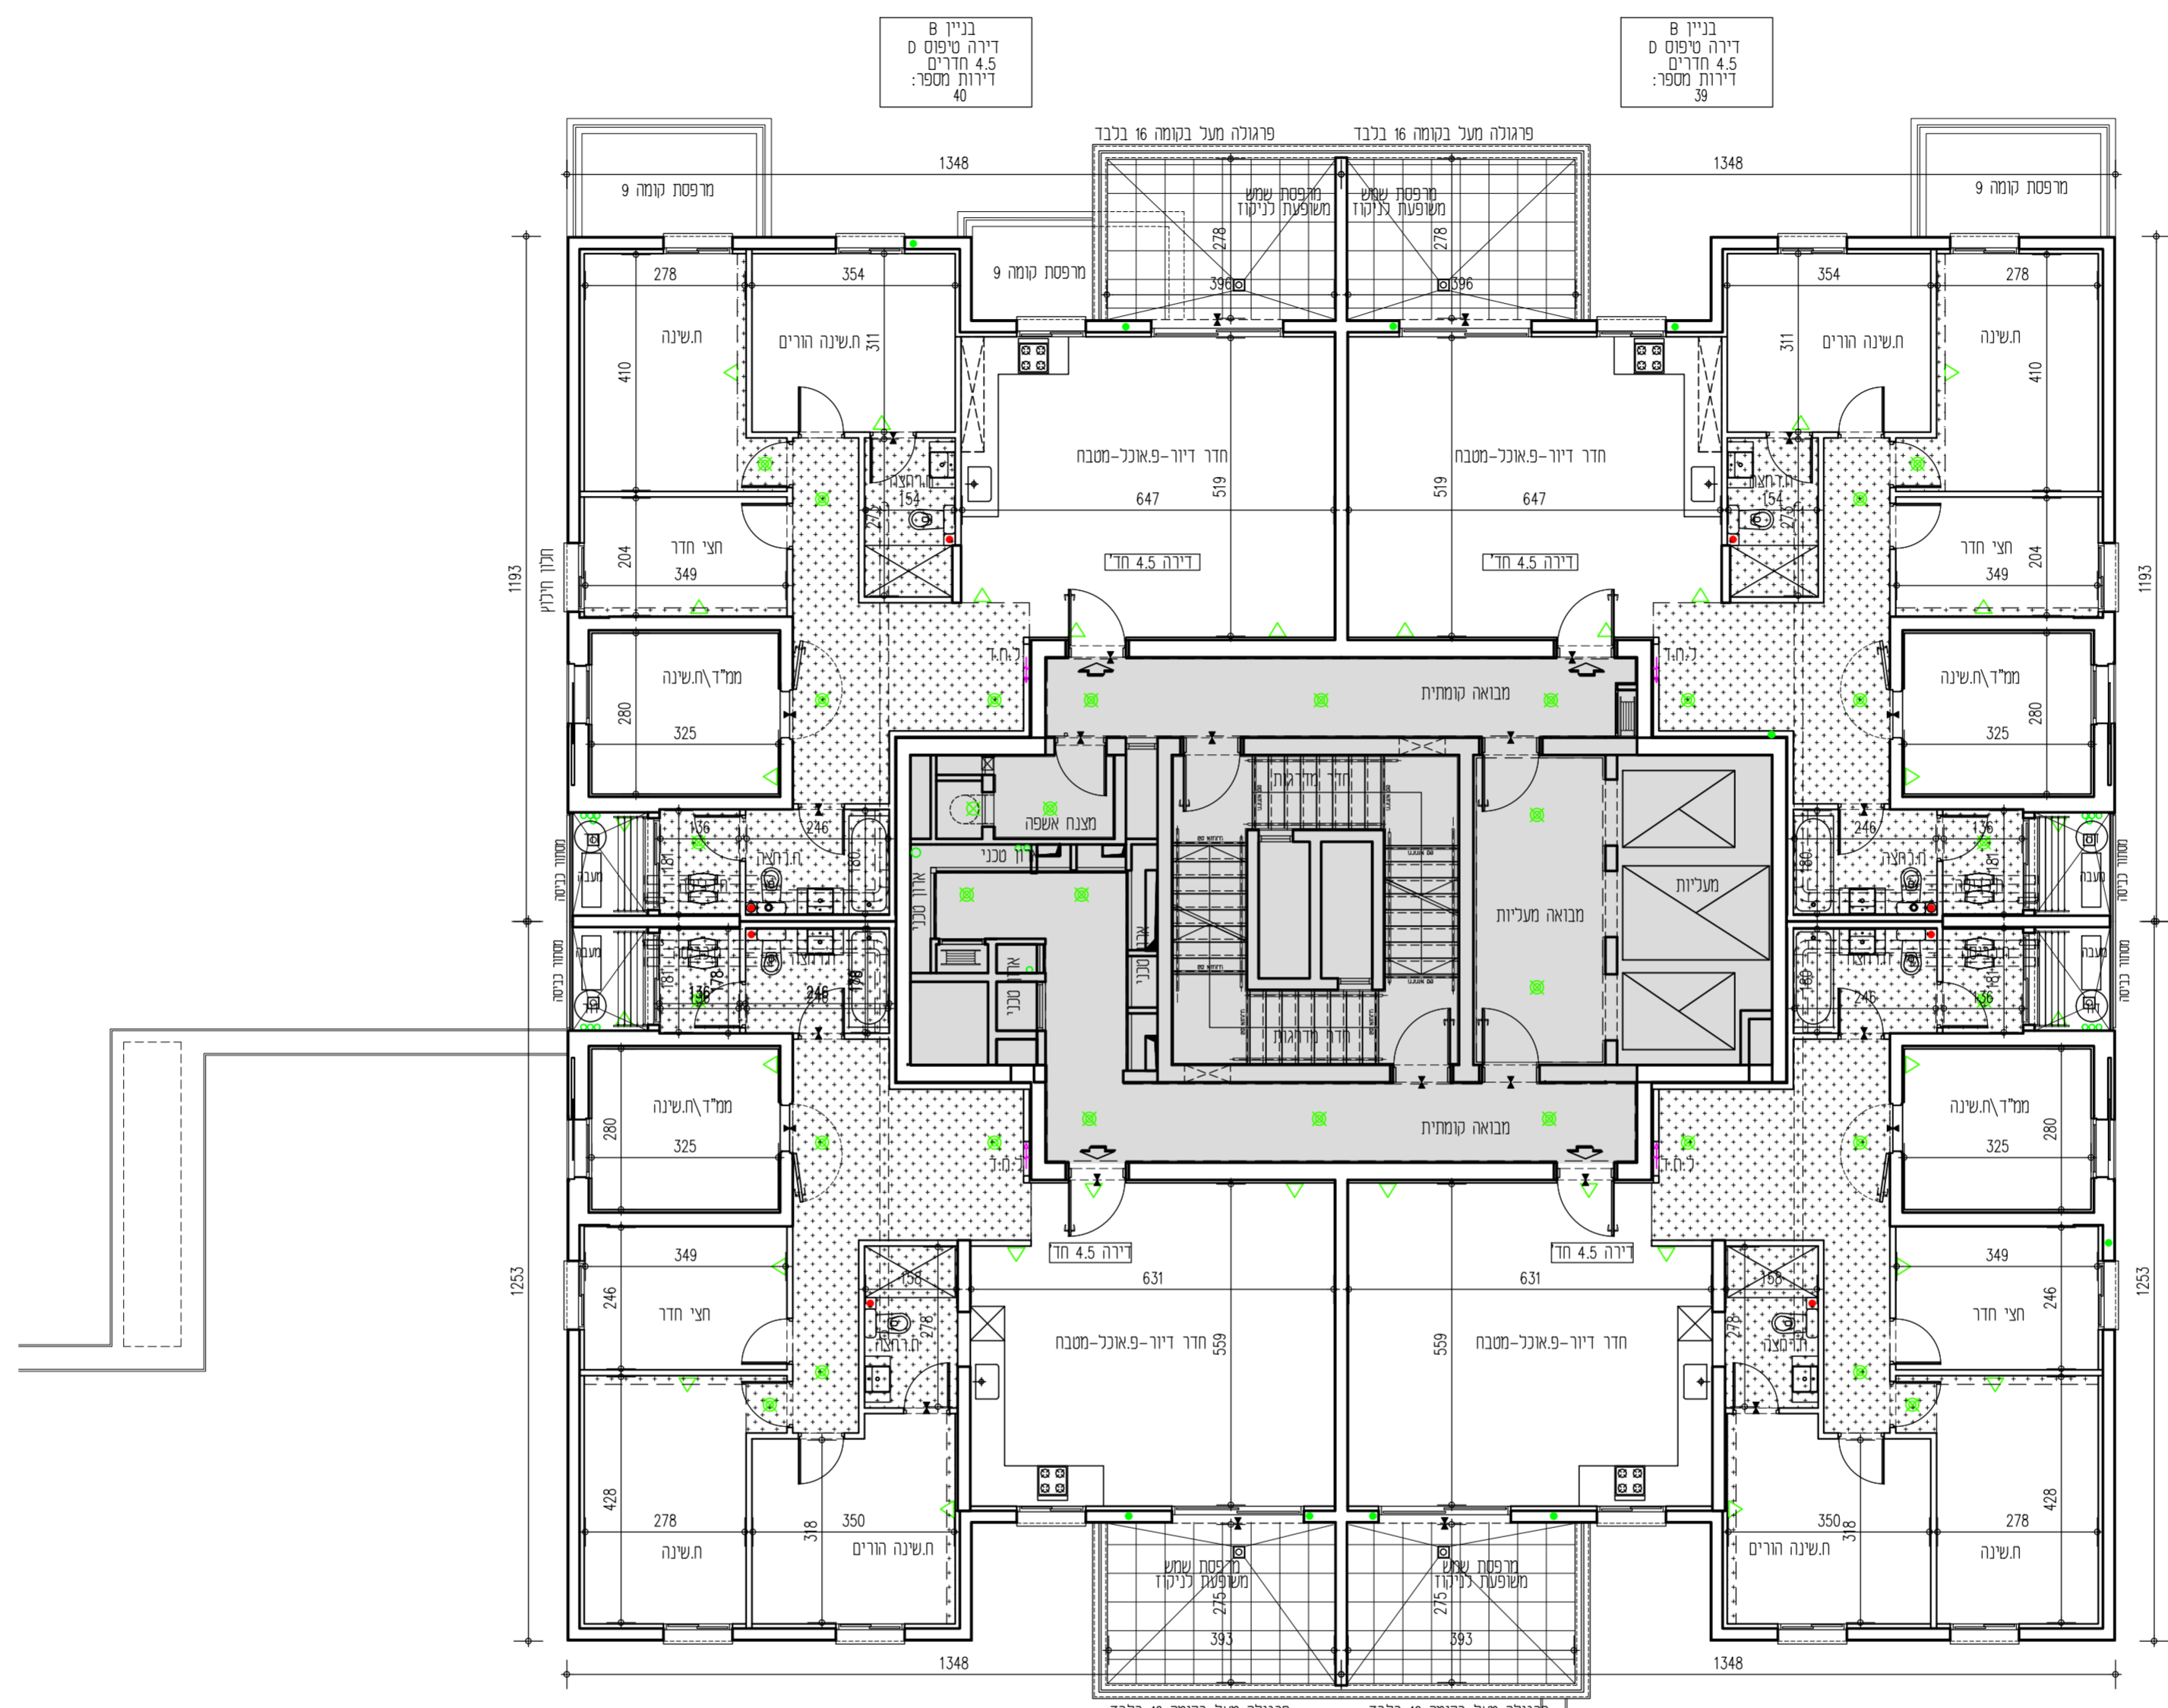


אנטסקלון- עיר היין

חגרש 302

תכנית מכר

חתימת הרוכש: _____ תאריך: _____
 חתימת החברה: **אודור נכסים בע"מ** תאריך: _____
 אודור נכסים בע"מ

בניין A				בניין B			
20	F	E		E	F		
19	F	E		E	F		
18	F	E		E	F		
17	F1	E1		E1	F1		
16	DM	AM	AM	DM	DM	AM	AM
15	DM	AM	AM	DM	DM	AM	AM
14	DM	AM	A	DM	DM	AM	AM
13	DM	AM	A	DM	DM	A	A
12	D	A	A	D	D	A	A
11	D	A	A	D	D	A	A
10	BM	C	A1	A1	BM	A1	A1
9	BM	C	A1	A1	BM	A1	A1
8	BM	C	A1	A1	BM	A1	A1
7	BM	C	A1	A1	BM	A1	A1
6	BM	C	A1	A1	BM	A1	A1
5	BM	C	A1	A1	BM	A1	A1
4	BM	C	A1	A1	BM	A1	A1
3	BM	C	A1	A1	BM	A1	A1
2	B	C	A1	B	B	C	A1
1	B	C	A1	B	B	C	A1
1900	חניון			מחסר			
1905	חניון			מחסר			
1910	חניון			מחסר			
1915	חניון			מחסר			
1920	חניון			מחסר			
1925	חניון			מחסר			

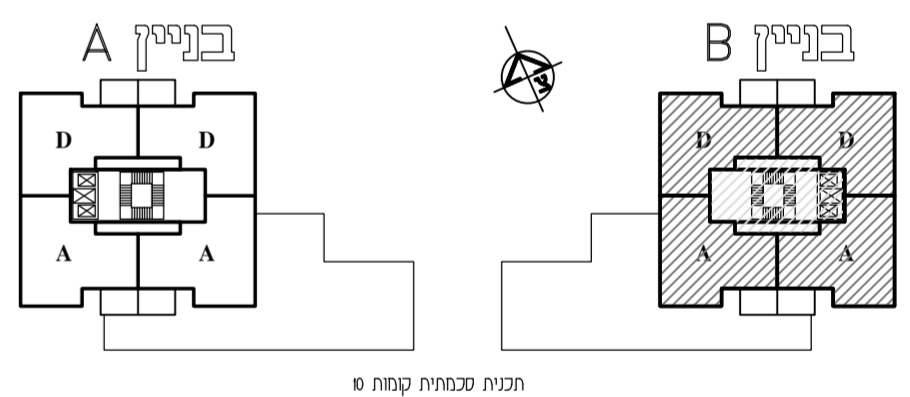

*ראו רשימת הערות כלליות ומקרא לסימנים בתחילת קובץ תוכנית אלו.
 *החזנה בהיתר בניה-יתכנו שינויים והתאמות לפי דרישות הרשויות והמתכננים והיועצים.

אנטסקלון- עיר היין		
מגרש: 302	בניין: B	קומה: 10

קנה מידה:	מהדורה:	גיליון:	תאריך:
1:100	1	27	02.04.2024

קבוצת אודור
 רח' בר כוכבא 4, בני ברק
 טל: 03-7549500 | 054-3324555 | www.udor.co.il

בונים מהלב

david kohan | architect
 www.davidkohan.co.il david@davidkohan.co.il

קומה שיפוסית 10