


אנטסקלון- עיר הייז
 חגרש 302

תכנית מכר

חתימת הרוכש: תאריך:

חתימת החברה: **אודור נכסים בע"מ**
 תאריך:

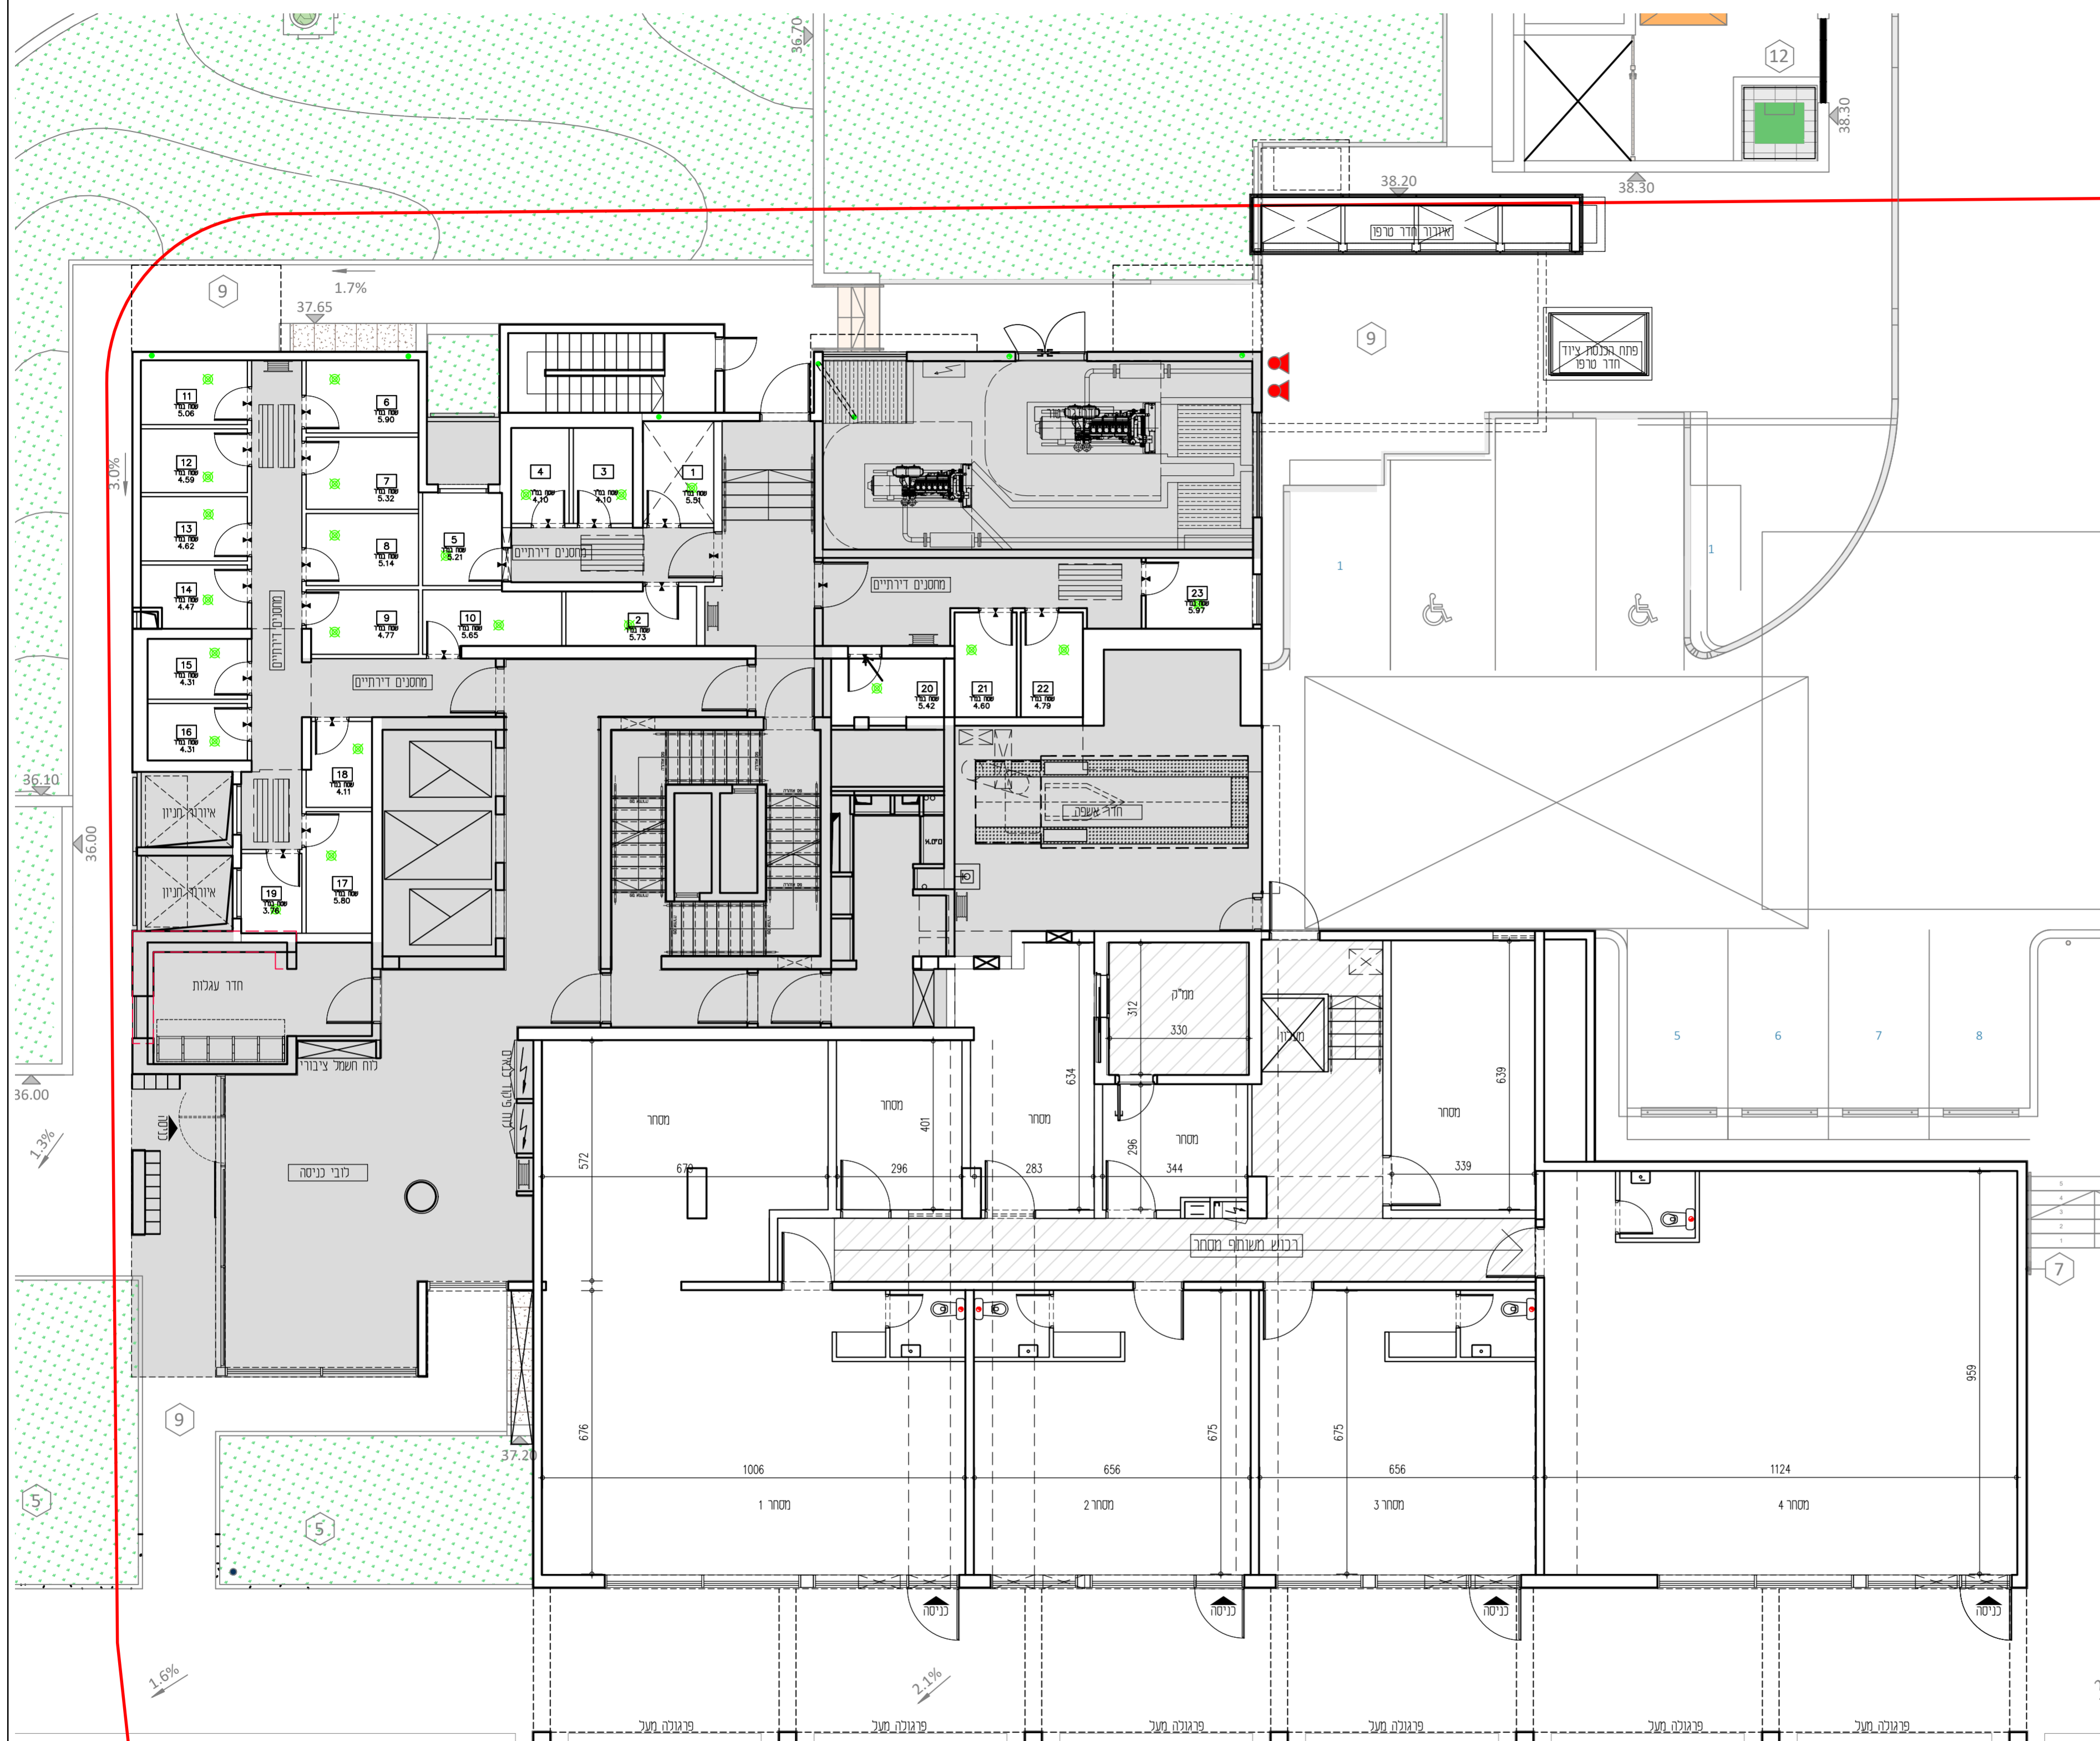


בניין A

20	F	E
19	F	E
18	F	E
17	F1	E1
16	DM	AM
15	DM	AM
14	DM	AM
13	DM	AM
12	D	AM
11	D	AM
10	D	AM
9	DM	A1
8	DM	A1
7	DM	A1
6	DM	A1
5	DM	A1
4	DM	A1
3	DM	A1
2	B	C
1	B	C

בניין B

20	E	F
19	E	F
18	E	F
17	E1	F1
16	DM	AM
15	DM	AM
14	DM	AM
13	DM	AM
12	D	A
11	D	A
10	D	A
9	DM	A1
8	DM	A1
7	DM	A1
6	DM	A1
5	DM	A1
4	DM	A1
3	DM	A1
2	B	C
1	B	C

מספרים: 1. חניון, 2. חניון, 3. חניון, 4. חניון, 5. חניון, 6. חניון, 7. חניון, 8. חניון, 9. חניון, 10. חניון, 11. חניון, 12. חניון, 13. חניון, 14. חניון, 15. חניון, 16. חניון, 17. חניון, 18. חניון, 19. חניון, 20. חניון.

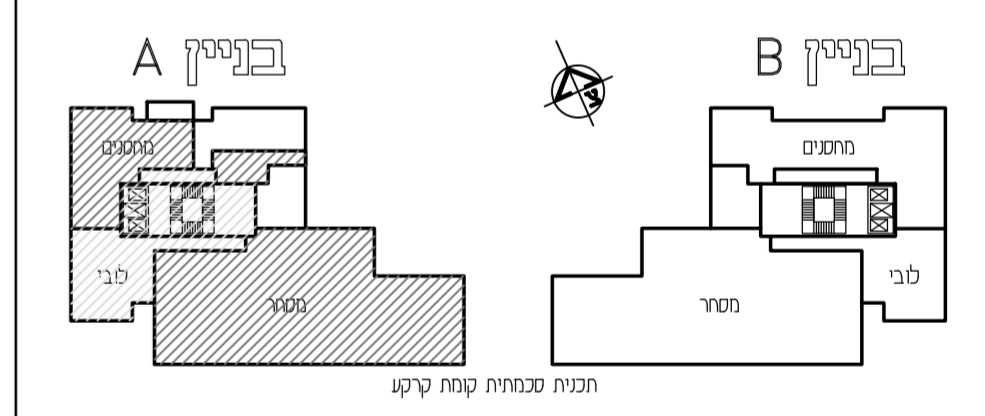

*ראו רשימת הערות הכלליות ומקרא לסימנים בתחילת קובץ תוכנית אלו.
 *מותנה בהיתר בניה-יחכנו שניים והתאמת לפי דרישת הרשויות והמחנכים והיועצים.

אנטסקלון- עיר הייז

מגרש: 302 בניין: A קומה: קרקע

קנה מידה: 1:100 מהדורה: 1 גיליון: 4 תאריך: 02.04.2024

קבוצת אודור רח' בר כוכבא 4, בני ברק טל: 03-7549500 | 054-3324555 www.udor.co.il

UDOR
 בונים מהלב

קומת קרקע - 1