

# אנטסקלוז- עיר הייז


## חגרש 302

### תכנית מזכר

חתימת הרוכש: תאריך:

חתימת החברה: **אודור נכסים בע"מ** תאריך: אודור נכסים בע"מ


בניין A				בניין B			
קומה 10	F	E		E	F		
קומה 9	F	E		E	F		
קומה 8	F	E		E	F		
קומה 7	F1	E1		E1	F1		
קומה 6	DM	AM	AM	DM	DM	AM	AM
קומה 5	DM	AM	AM	DM	DM	AM	AM
קומה 4	DM	AM	AM	DM	DM	AM	AM
קומה 3	DM	AM	A	DM	DM	A	DM
קומה 2	D	AM	A	D	D	A	A
קומה 1	D	A	A	D	D	A	A
קומה 0	BM	C	A1	A1	BM	C	A1
קומה 8	BM	C	A1	A1	BM	C	A1
קומה 7	BM	C	A1	A1	BM	C	A1
קומה 6	BM	C	A1	A1	BM	C	A1
קומה 5	BM	C	A1	A1	BM	C	A1
קומה 4	BM	C	A1	A1	BM	C	A1
קומה 3	BM	C	A1	A1	BM	C	A1
קומה 2	BM	C	A1	A1	BM	C	A1
קומה 1	B	C	A1	B	C	A1	B
קומה 0	חחסנים	חחסנים	חחסנים	חחסנים	חחסנים	חחסנים	חחסנים
1. קומה	חניון			חניון			
2. קומה	חניון			חניון			
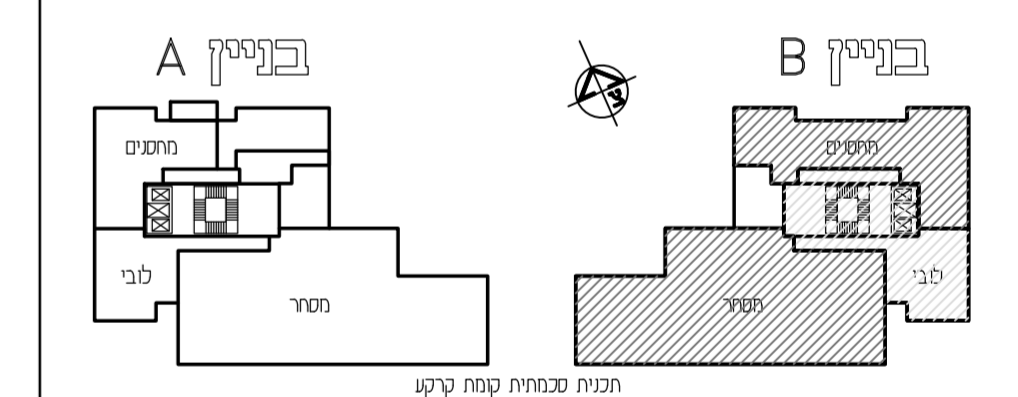

\*ראו רשימת הערות כלליות ומקרא לסימנים בתחילת קובץ תוכנית אלו.  
\*הותנה בהיתר בניה-יתכנו שינויים והתאמות לפי דרישת הרשויות והמחננים והועצים.

אנטסקלוז- עיר הייז		
מגרש: 302	בניין: B	קומה: קרקע
קנה מידה: 1:100	מהדורה: 1	גיליון: 4
תאריך: 02.04.2024	תאריך: 02.04.2024	תאריך: 02.04.2024
קבוצת אודור רח' בר כוכבא 4, בני ברק טל: 03-7549500   054-3324555 www.udor.co.il		בונים מהלב

david kohan | architect  
www.davidkohan.co.il david@davidkohan.co.il

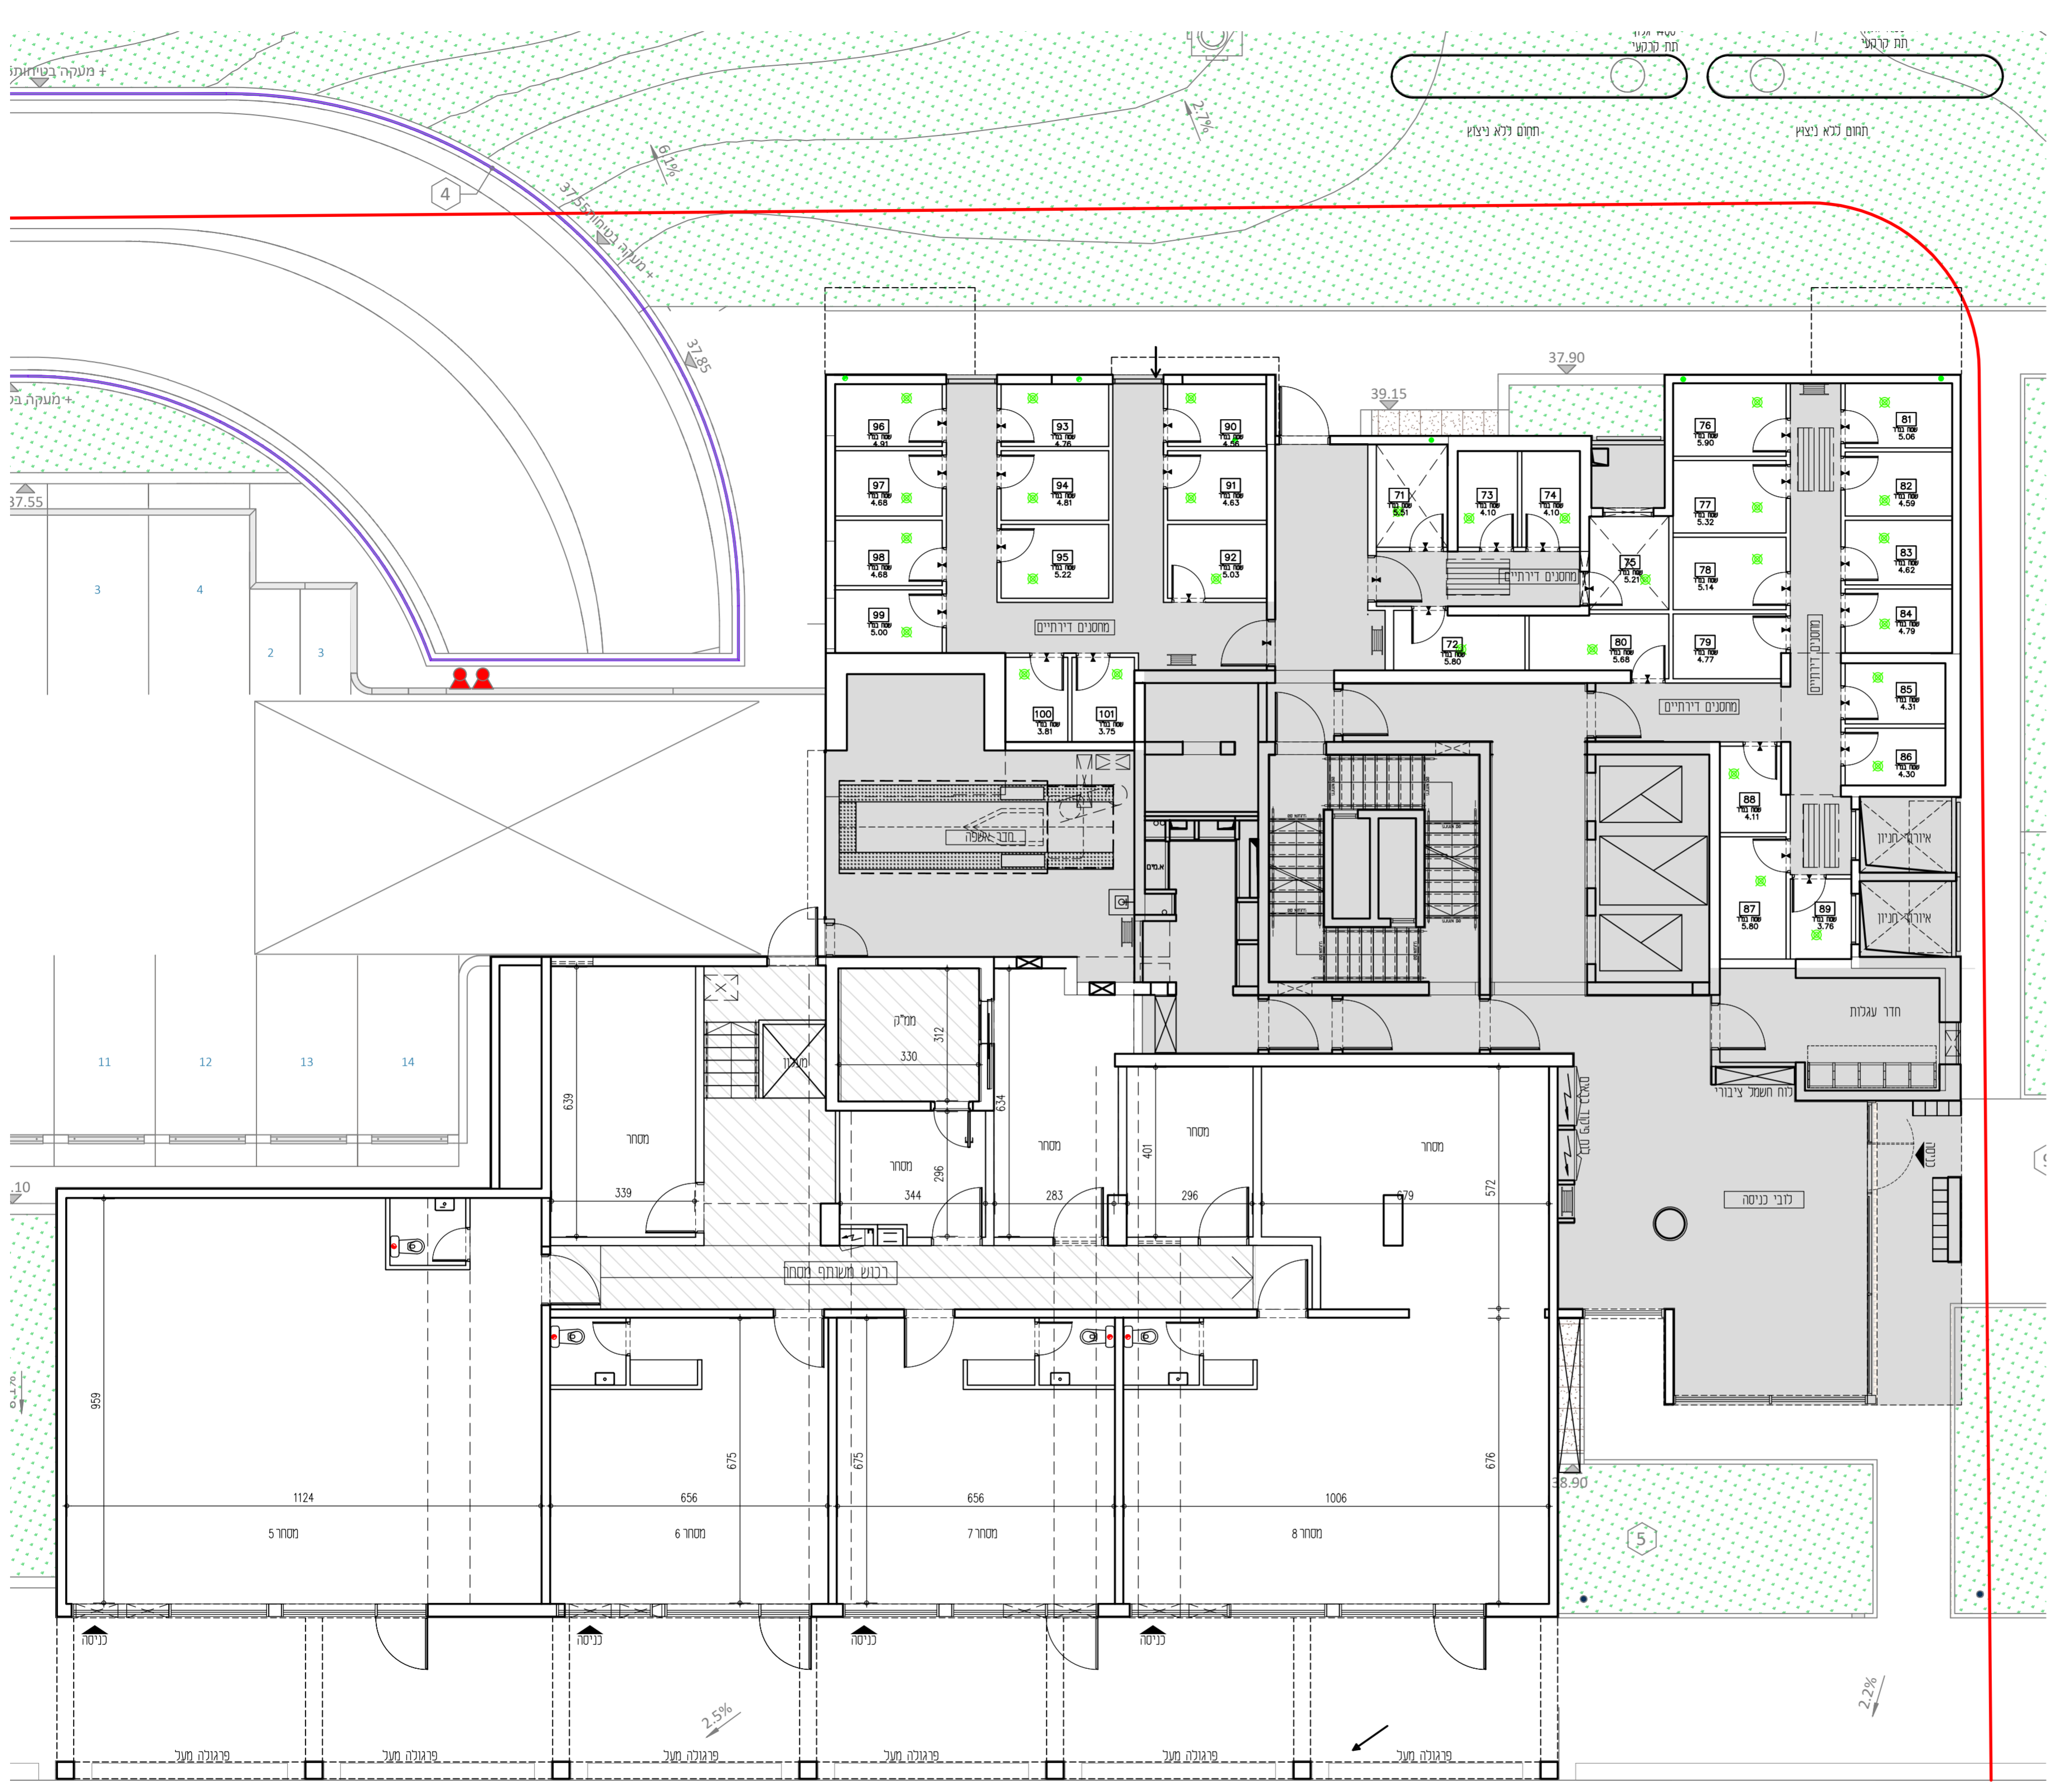

## קומת קרקע - 1