

# אנטסקלון- עיר הייז


## מגרש 302

### תכנית מכר


חתימת הרוכש: \_\_\_\_\_ תאריך: \_\_\_\_\_

חתימת החברה: **אודור נכסים בע"מ** תאריך: \_\_\_\_\_

בניין A			
קומה	טיפוס דירה	מס' דירה	כיוון
3	B	4	צפון - מזרח
3	C	5	צפון
3	BM	6	צפון - מערב
3	A1	7	דרום - מערב
3	A1	8	דרום - מזרח

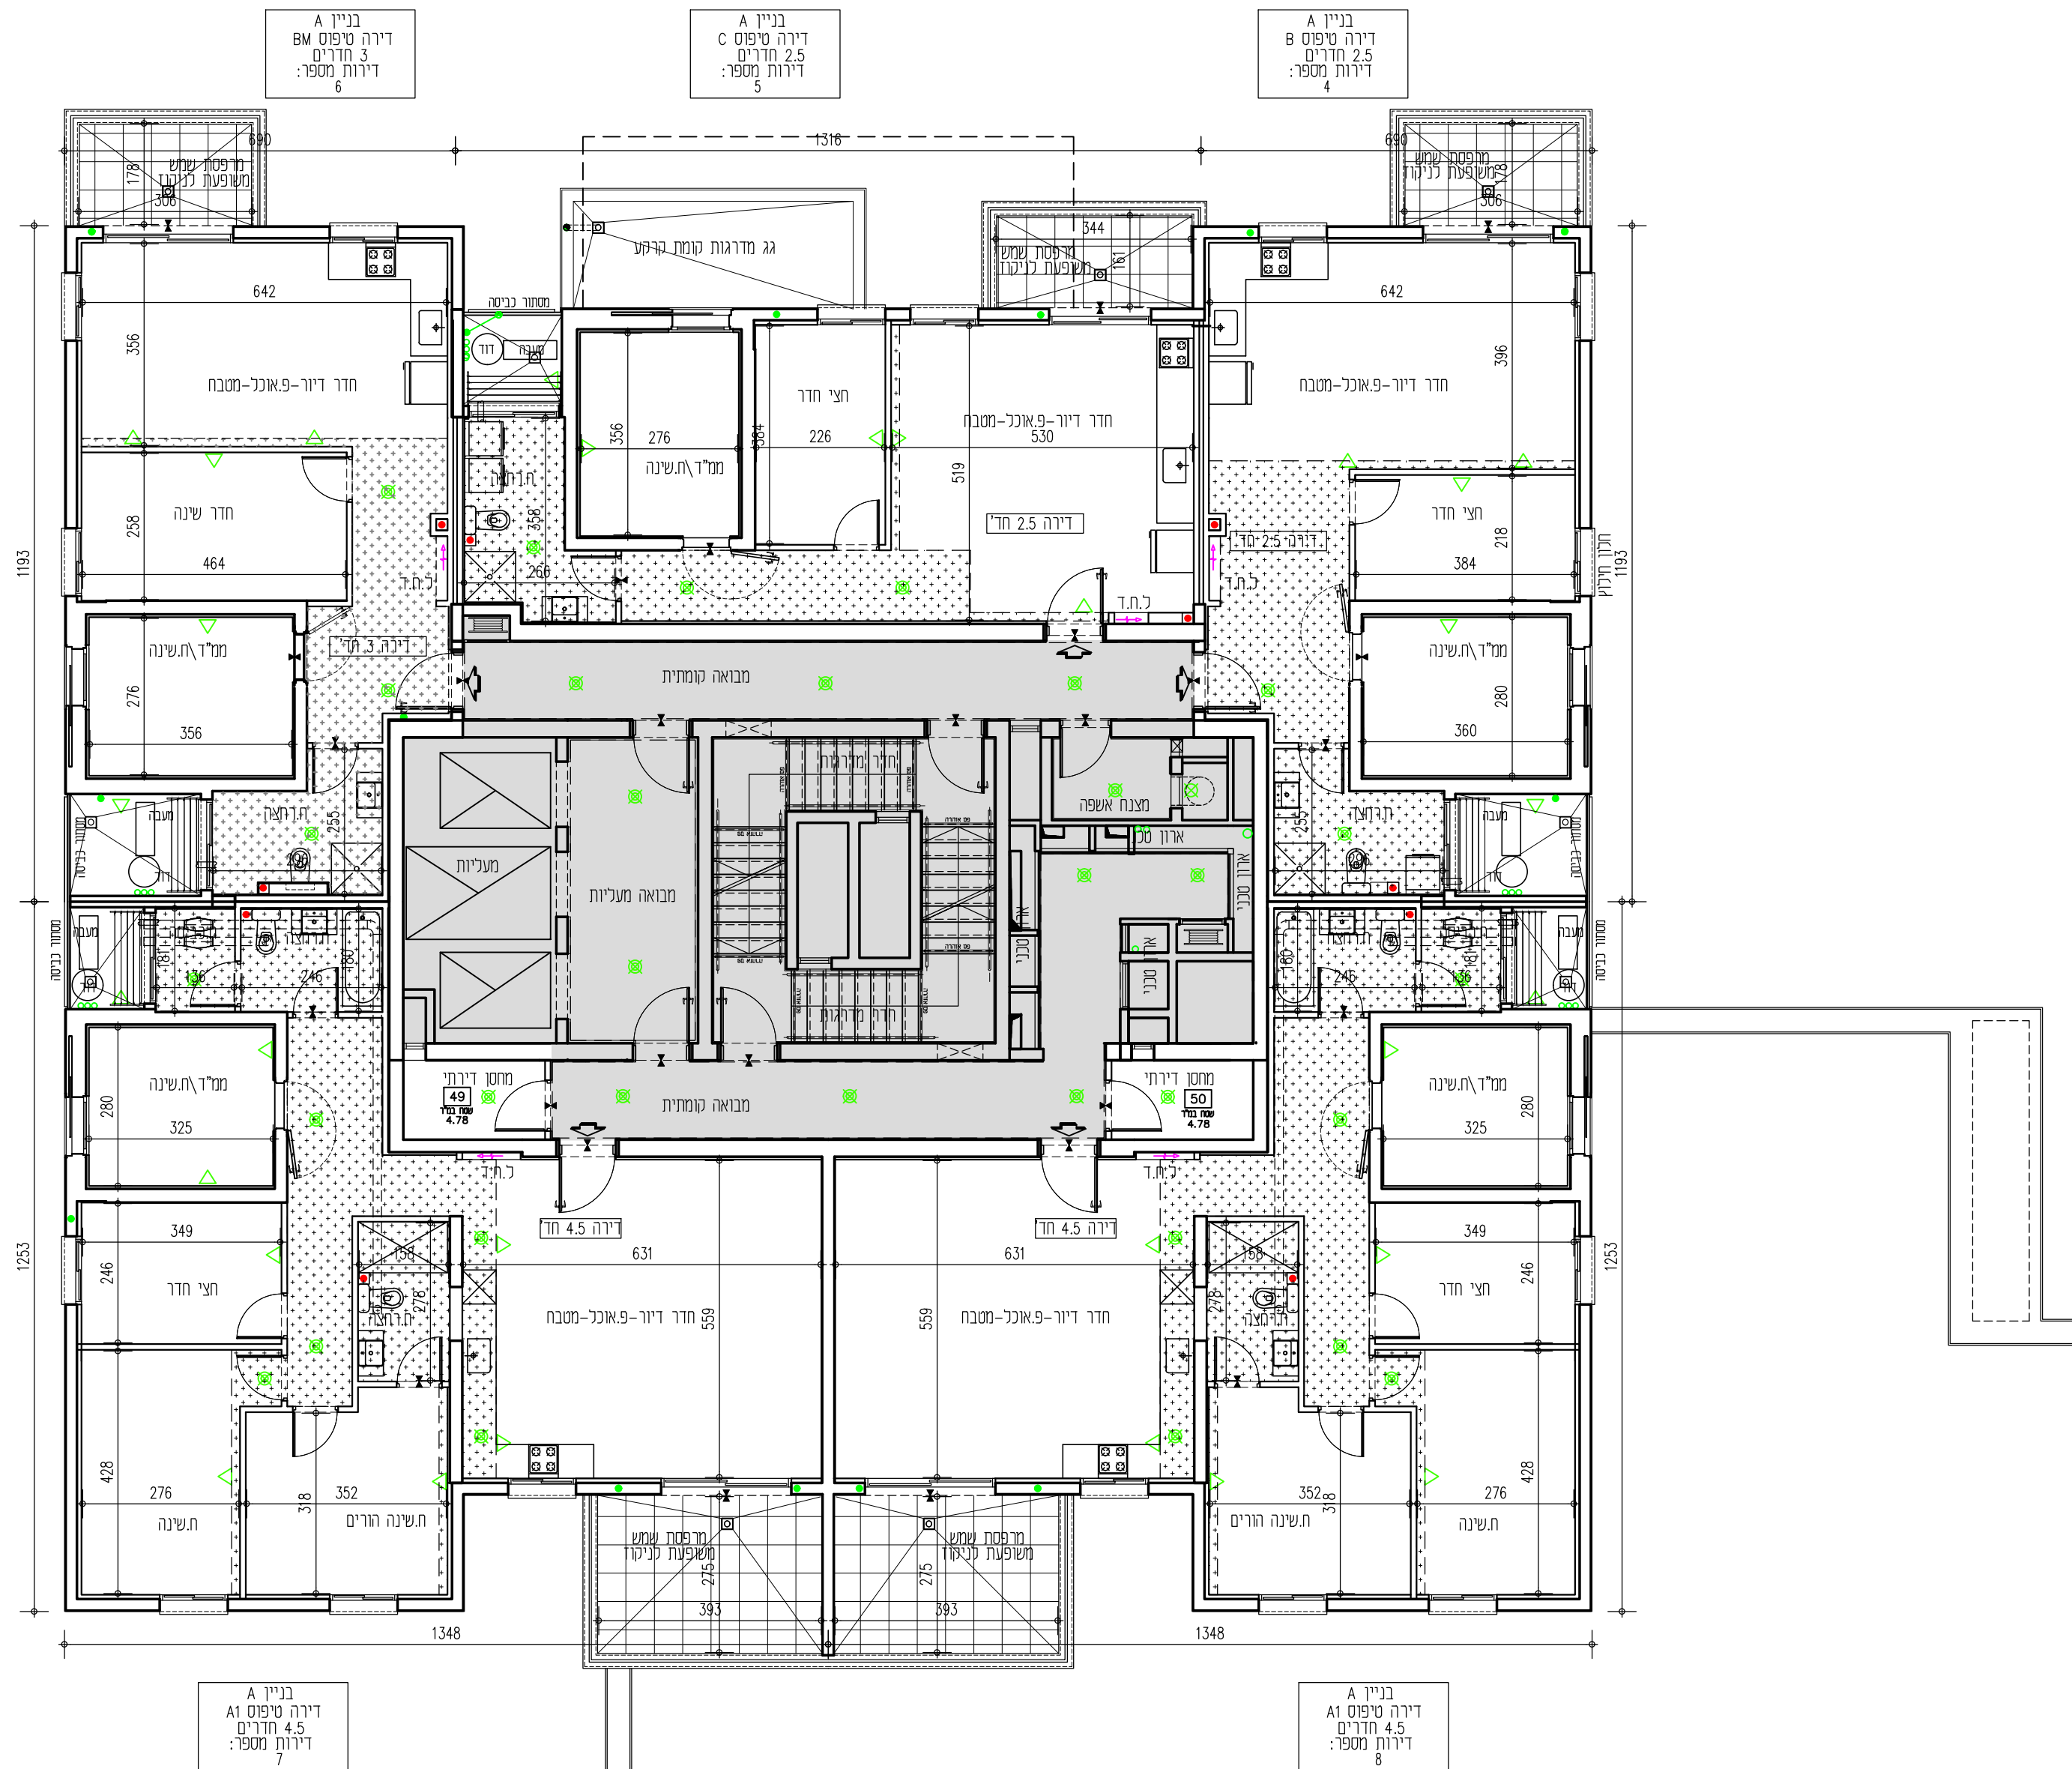

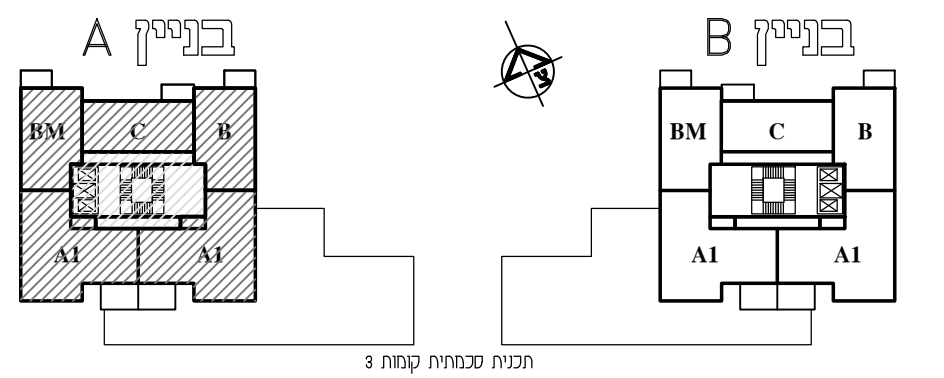

\*ראו רשימת הערות הכלליות ומקרא לסימנים בתחילת קובץ תוכנית אלו.  
\*מותנה בהיתר בניה-יתכנו שינויים והתאמות לפי דרישת הרשויות והמתכננים והועצים.

אנטסקלון- עיר הייז		
מגרש: 302	בניין: A	קומה: 3
קנה מידה: 1:100	מהדורה: 1	גיליון: 9
תאריך: 02.04.2024	חתימה: _____	
קבוצת אודור רח' בר סוכבא 4, בני ברק טל: 03-7549500   054-3324555 www.udor.co.il		

## קומה טיפוסית 3