


בניין B			
קומה	טיפוס דירה	מס' דירה	כיוון
3	B	4	צפון - מזרח
3	C	5	צפון
3	BM	6	צפון - מערב
3	A1	7	דרום - מערב
3	A1	8	דרום - מזרח

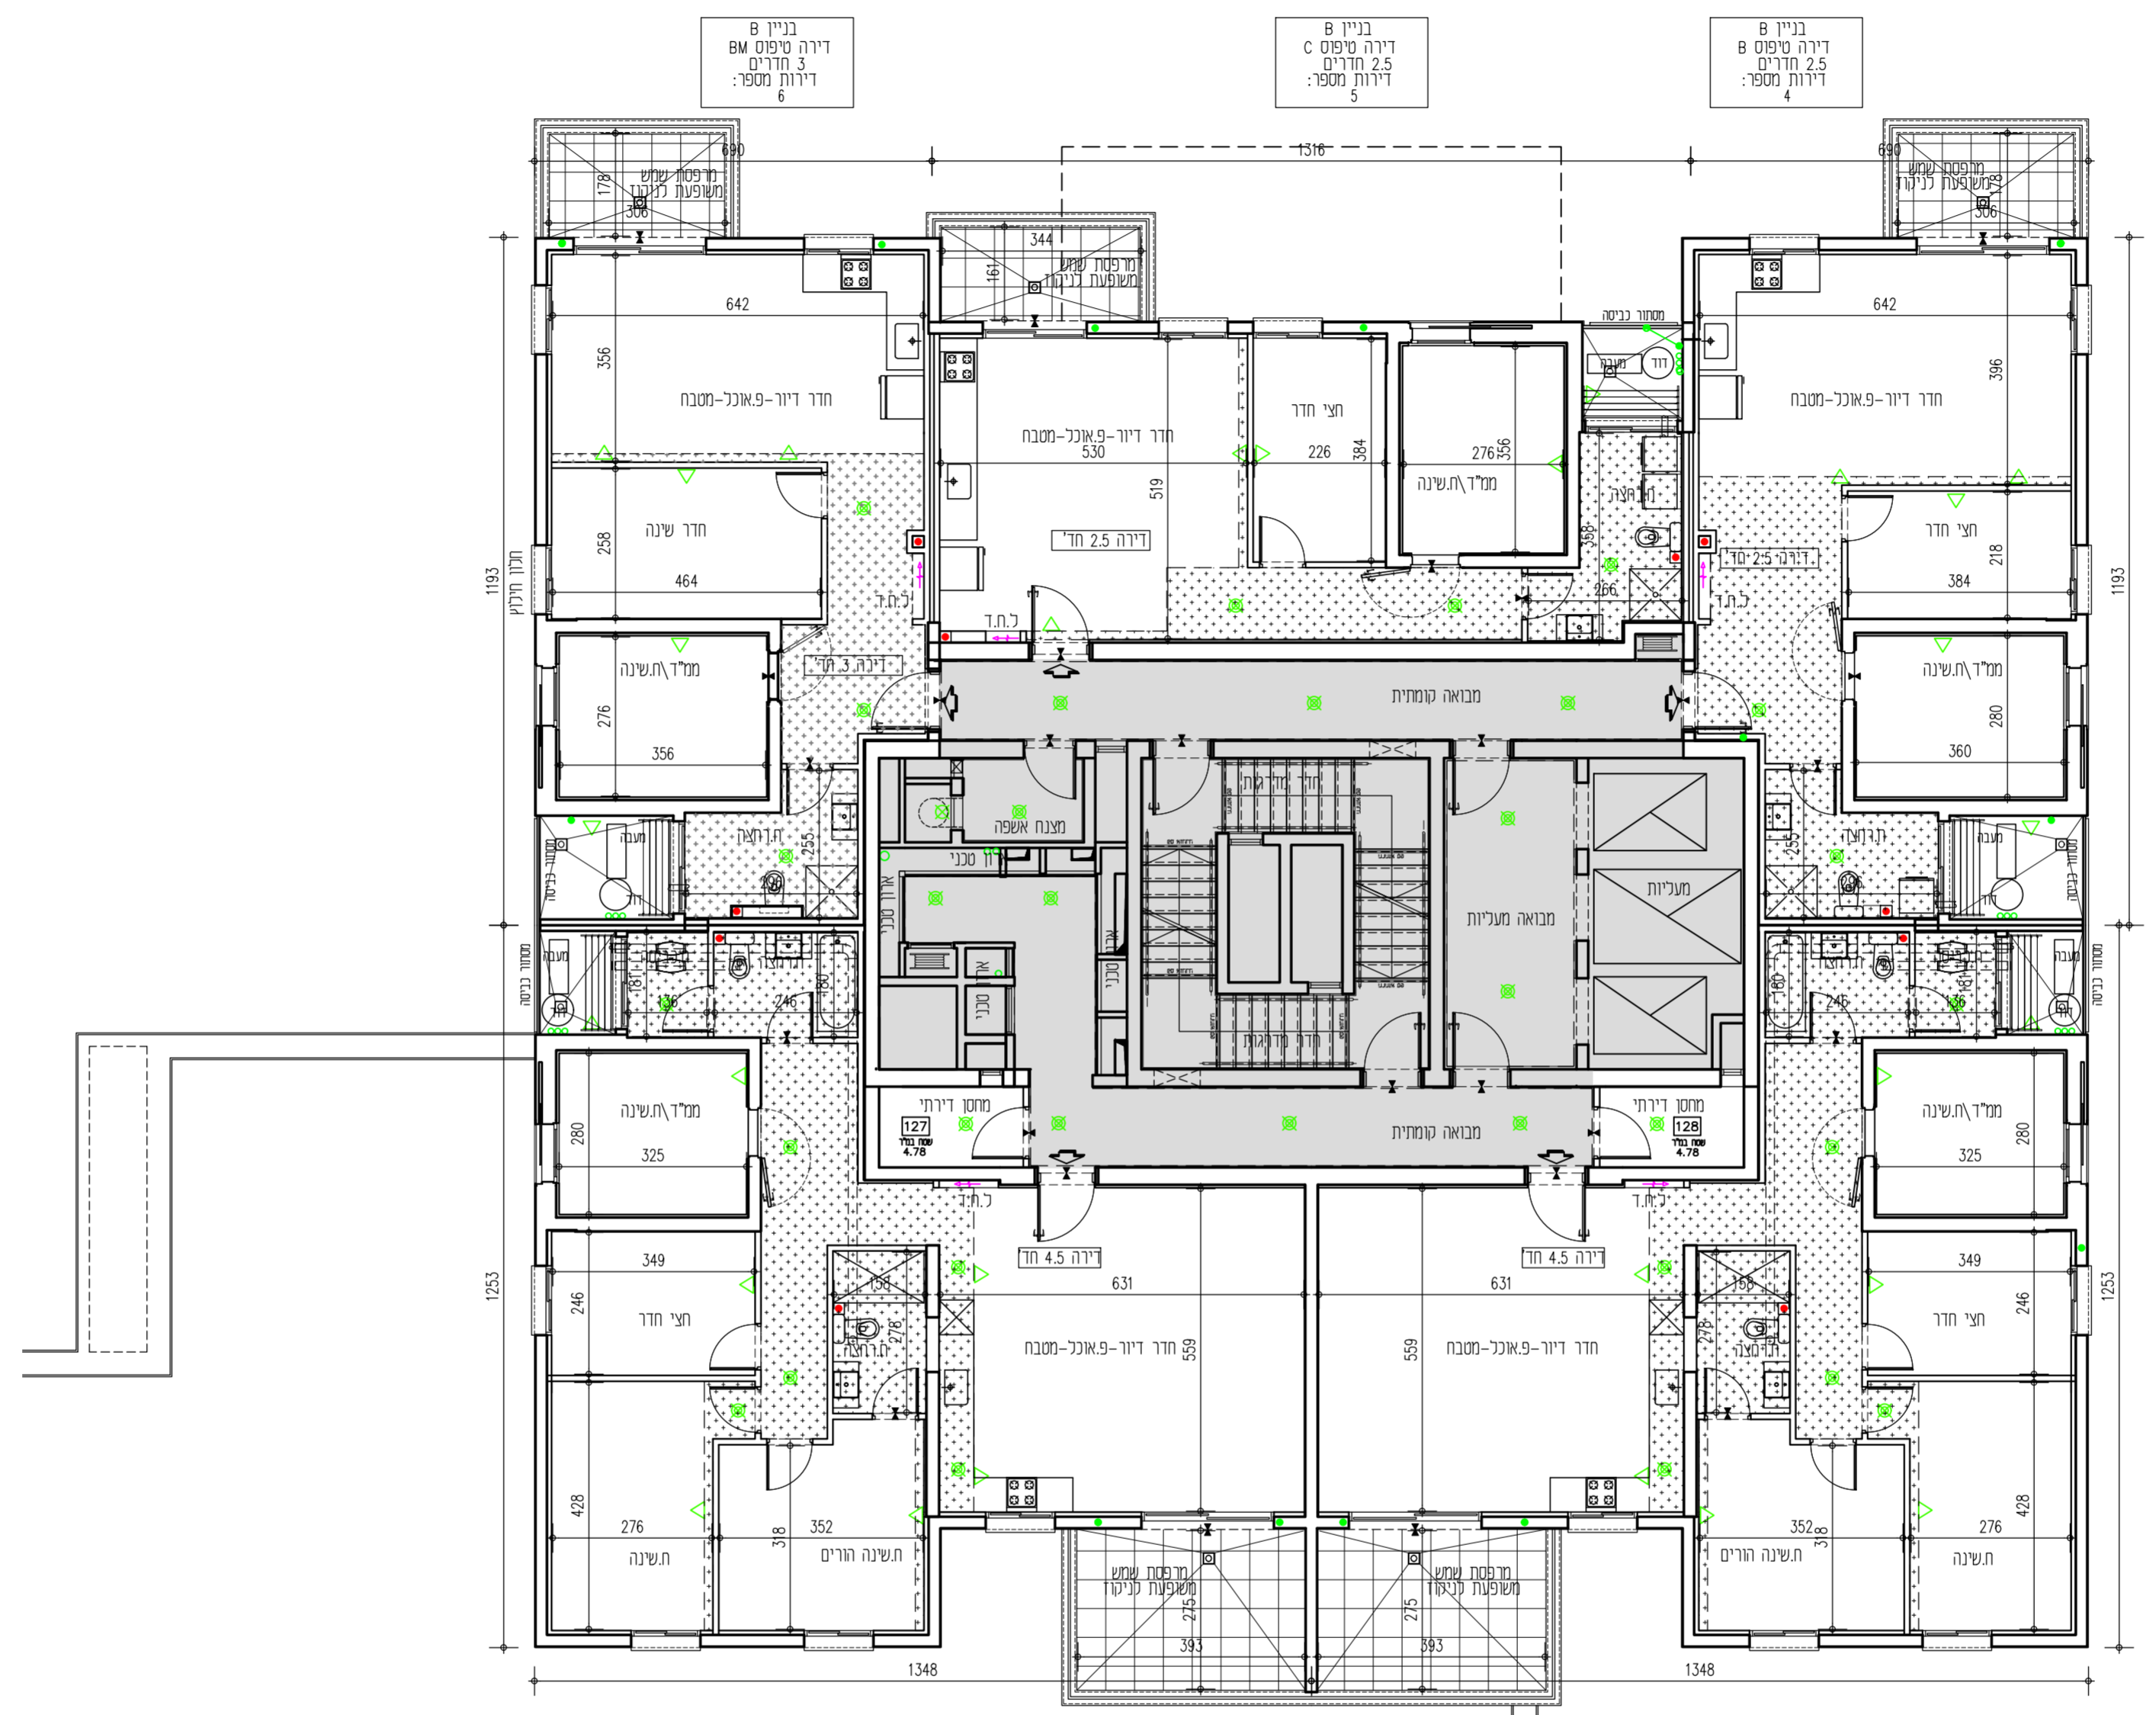

קומה טיפוסית 3

אנטסקלון- עיר הייז


מגרש 302

תכנית מכר

חתימת הרוכש: _____ תאריך: _____

חתימת החברה: **אודור נכסים בע"מ** תאריך: _____

בניין A				בניין B			
20	F	E		E	F		
19	F	E		E	F		
18	F	E		E	F		
17	F1	E1		E1	F1		
16	DM	AM	AM	DM	DM	AM	AM
15	DM	AM	AM	DM	DM	AM	AM
14	DM	AM	A	DM	DM	AM	AM
13	DM	AM	A	DM	DM	A	A
12	D	A	A	D	D	A	A
11	D	A	A	D	D	A	A
10	D	A	A	D	D	A	A
9	BM	A1	A1	BM	BM	A1	A1
8	BM	A1	A1	BM	BM	A1	A1
7	BM	A1	A1	BM	BM	A1	A1
6	BM	A1	A1	BM	BM	A1	A1
5	BM	A1	A1	BM	BM	A1	A1
4	BM	A1	A1	BM	BM	A1	A1
3	BM	A1	A1	BM	BM	A1	A1
2	B	C	B	B	C	B	B
1	B	C	B	B	C	B	B
0							
1999	חניון			מחסנים			
2000	חניון			מחסנים			
2001	חניון			מחסנים			
2002	חניון			מחסנים			

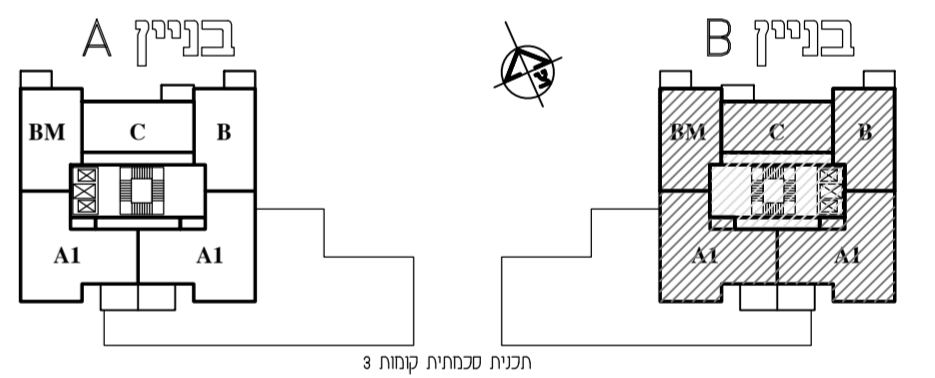

*ראו רשימת הערות כלליות ומקרא לסימנים בתחילת קובץ תוכנית אלו. *הותנה בהיתור בניה-יתכנו שינויים והתאמות לפי דרישות הרשויות והמתכננים והיועצים.

אנטסקלון- עיר הייז		
מגרש: 302	בניין: B	קומה: 3
קנה מידה: 1:100	מהדורה: 1	גיליון: 9
תאריך: 02.04.2024		
קבוצת אודור רח' בר כוכבא 4, בני ברק טל: 03-7549500 054-3324555 www.udor.co.il		

david kohan | architect
www.davidkohan.co.il david@davidkohan.co.il